


Skala 1 : 1000

Załącznik graficzny do zarządzenia nr
Prezydenta Miasta Krakowa z dnia

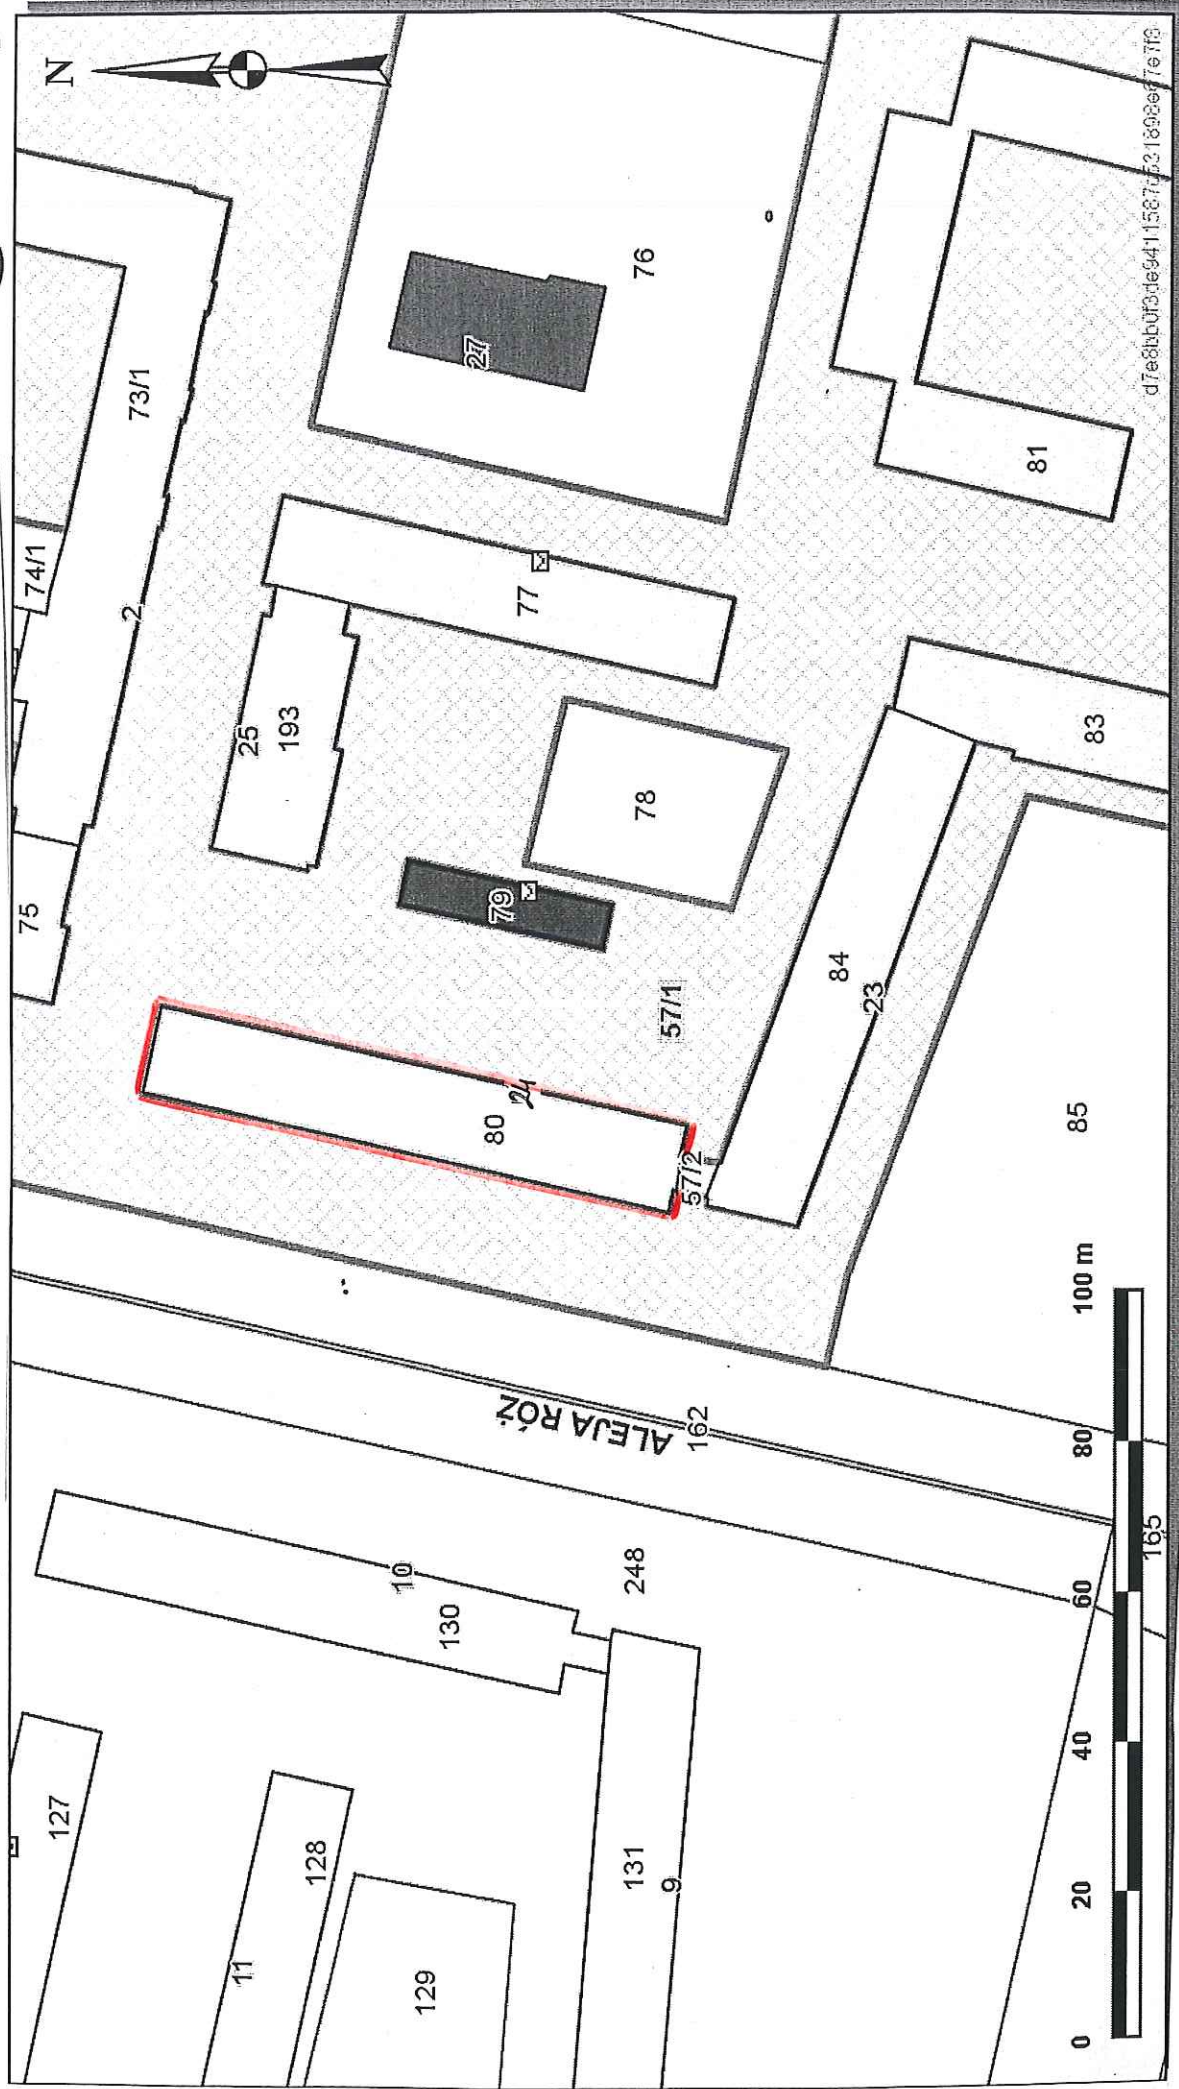

— Część działki nr 57/1 obr 45 Nowa Huta, przeznaczona do wydzierżawienia
na cel: warstwa dociepleniowa

DYREKTOR WZDZIAŁU
Maria Witek
2011-2012