




Skala 1 : 500

mapa przygoto  
Internetowego Serwei

Załącznik graficzny  
do zarządzenia Nr  
Prezydenta Miasta Krakowa  
z dnia

teren przeznaczony do oddania w dzierżawę  
do użytkowania na cel:

-  - garaż
-  - wjazd do garażu (droga dojazdowa)

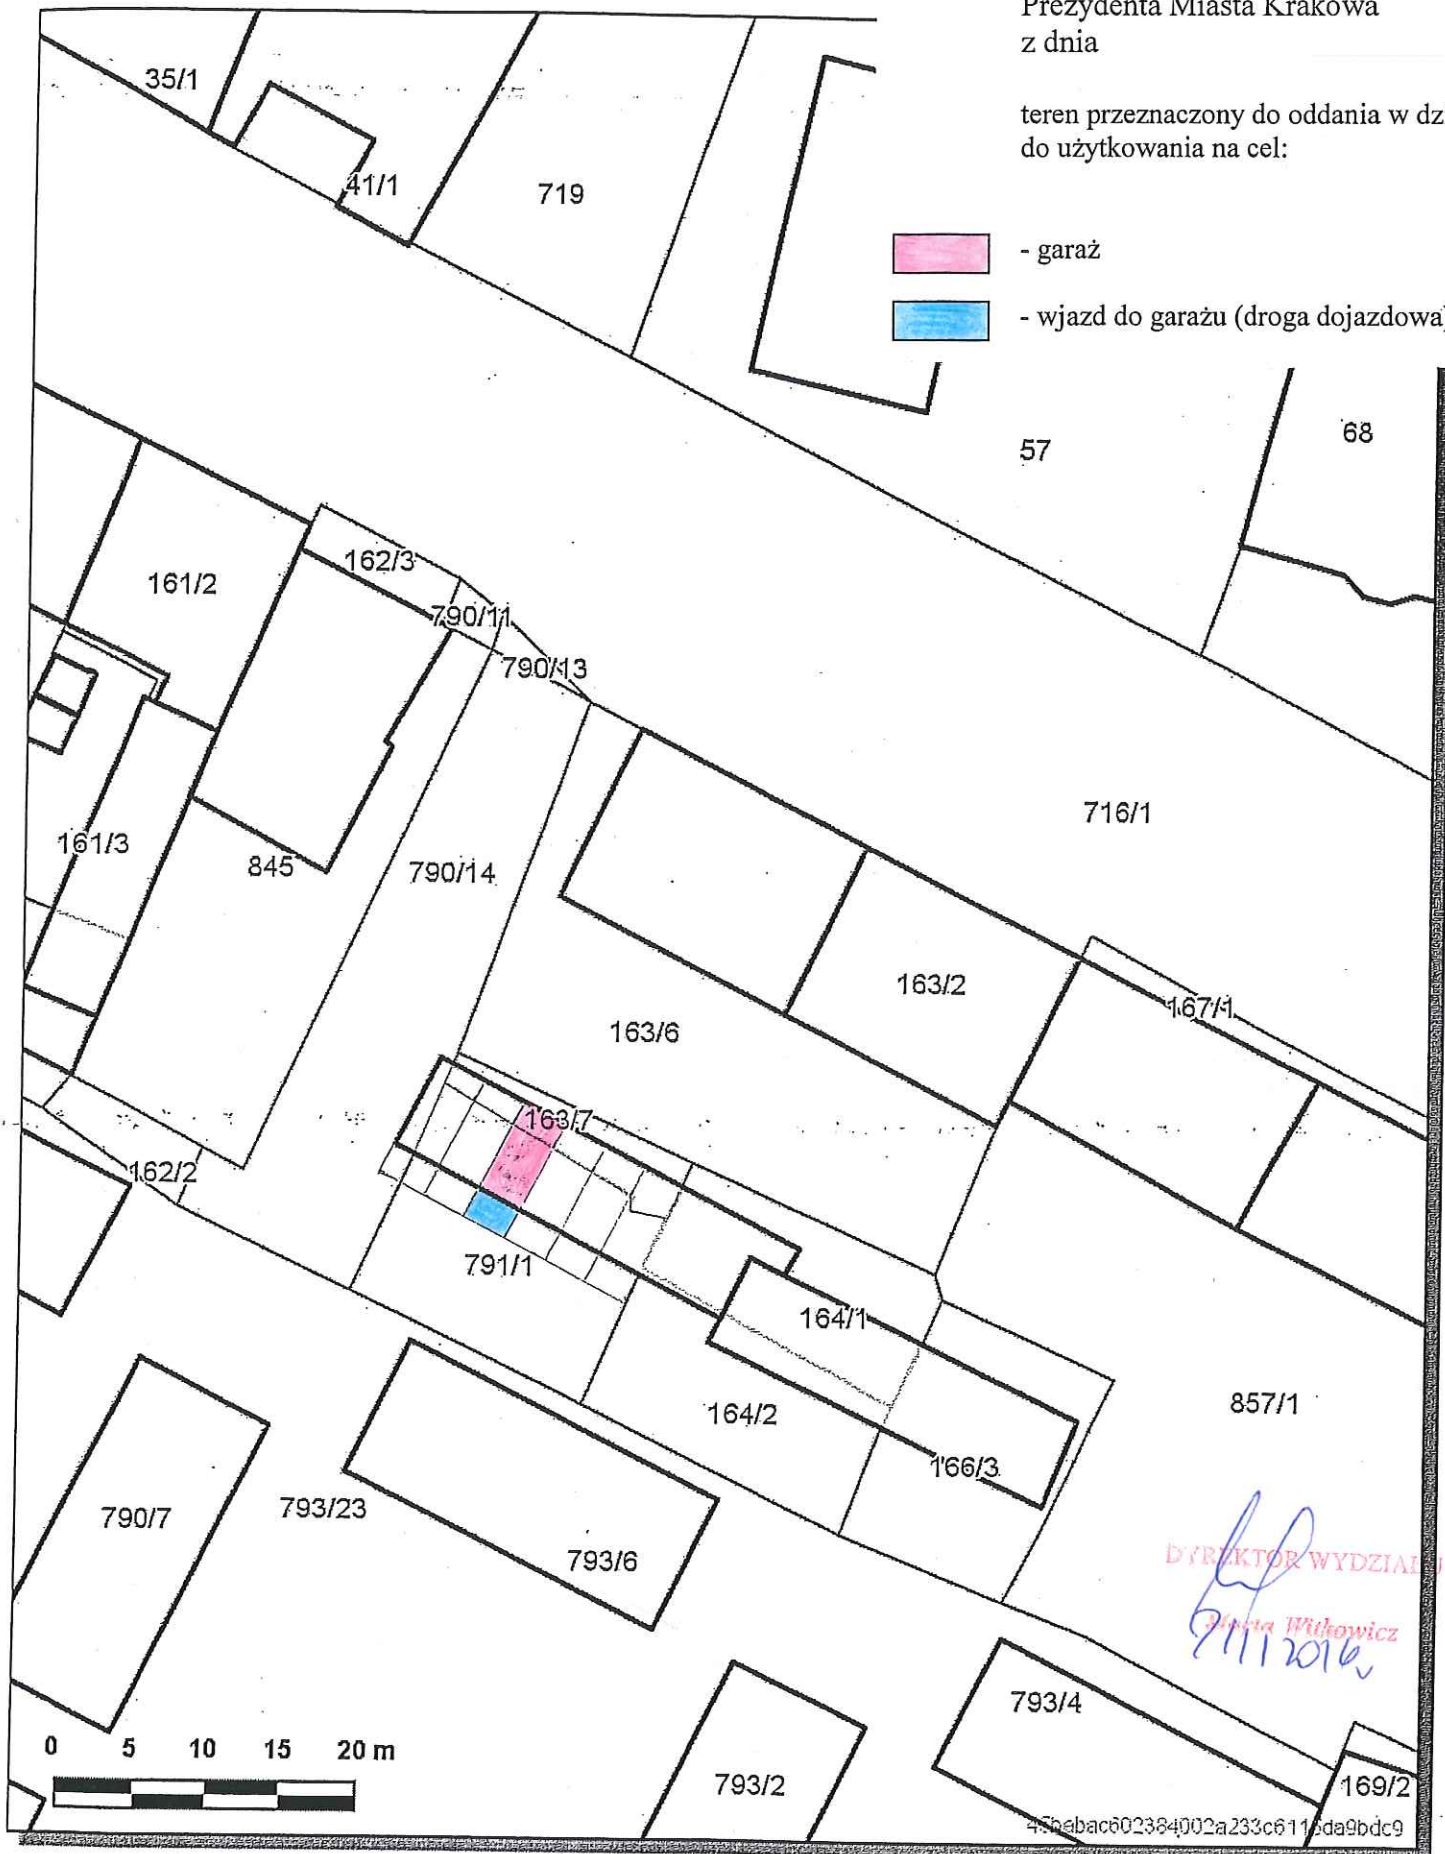

Udostępniane informacje nie są dokumentami w postępowaniach administracyjnych i innych.  
Dokumenty należy zamawiać w Wydziale Geodezji co podlega opłatom zgodnie z zał.do ustawy z dn.5 czerwca 2014 r. o zmianie ustawy - Prawo  
geodezyjne i kartograficzne oraz ustawy o postępowaniu egzekucyjnym w administracji (Dz.U.2014 poz.897).