


Skala 1 : 500

mapa planimetrowa

Załącznik graficzny do zarządzenia Nr Prezydenta Miasta Krakowa z dnia

STANISŁAWA MIKOŁAJCZYKA

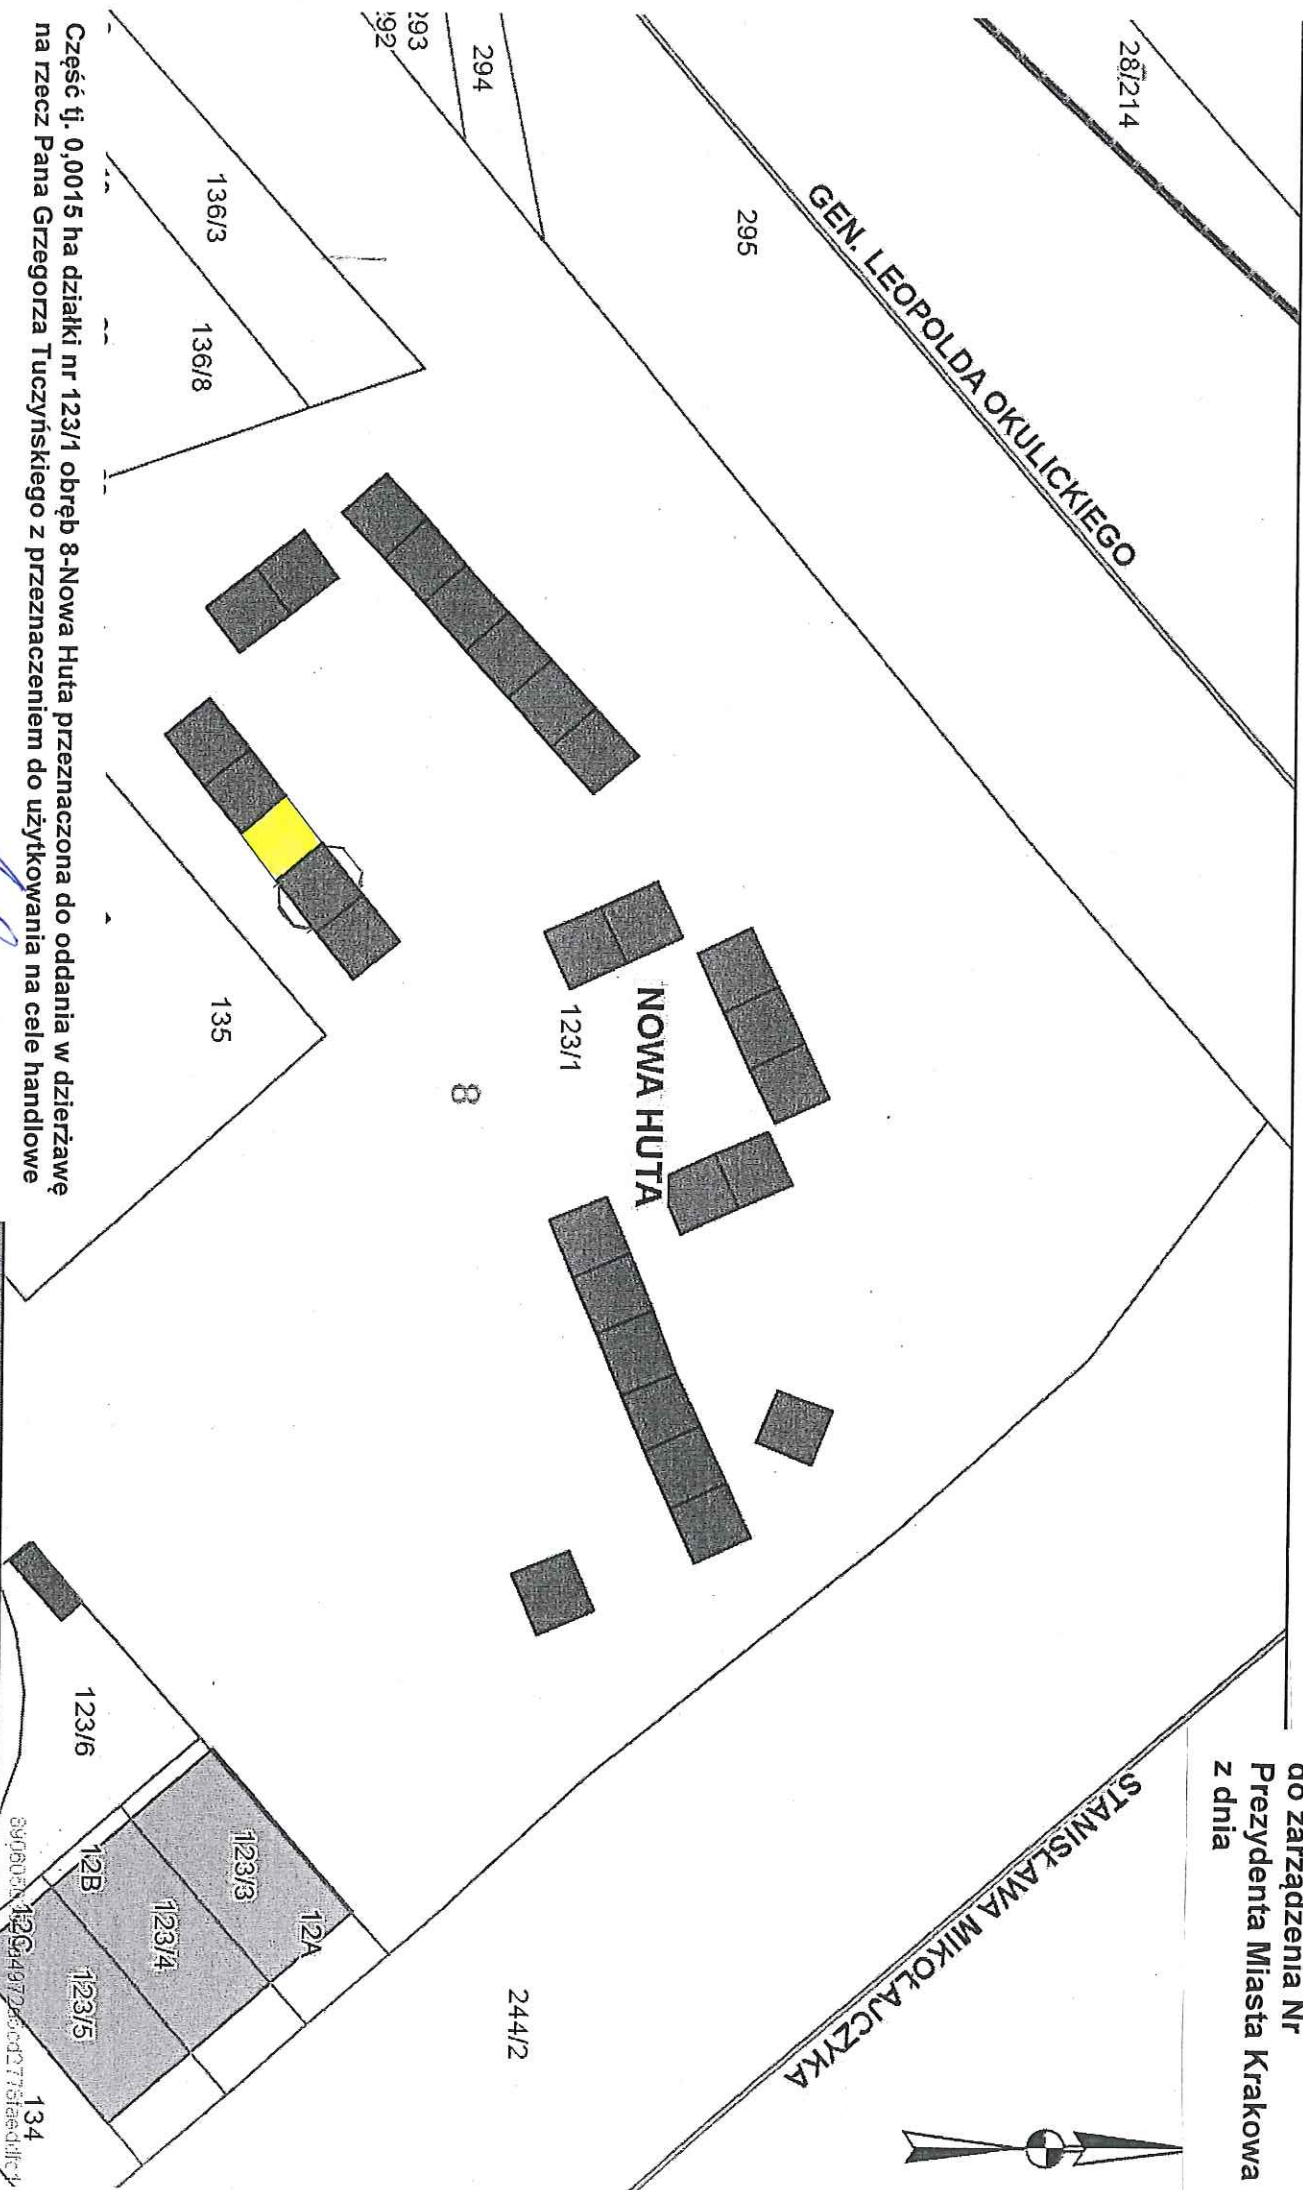

Część tj. 0,0015 ha działki nr 123/1 obręb 8-Nowa Huta przeznaczona do oddania w dzierżawę na rzecz Pana Grzegorza Tuczyskiego z przeznaczeniem do użytkowania na cele handlowe

pod istniejącym obiektem - pow. 0,0015 ha

Skala 1:500

DYREKTOR BIURO
10-11-2012

cyfrych i innych.
**odezwyjne i kartograficzne oraz ustawy o postępowaniu egzekucyjnym w administrac