


Załącznik graficzny do
Zarządzenia Nr
Prezydenta Miasta Krakowa z dnia

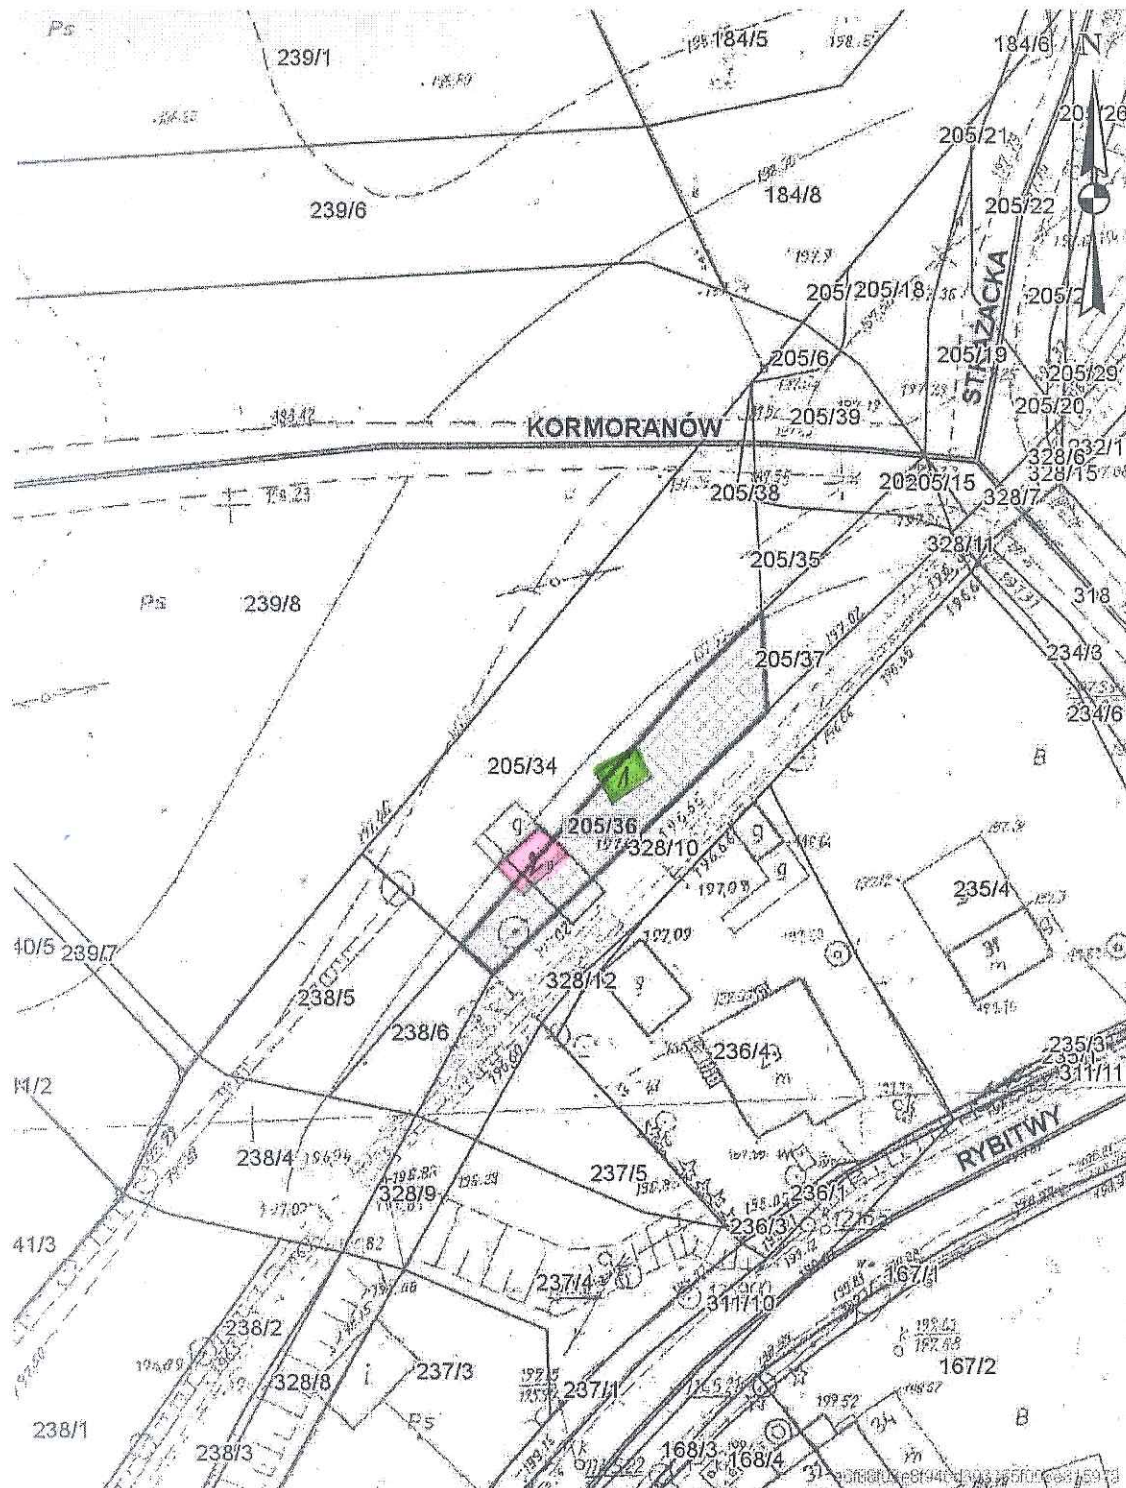

- skład



- teren przeznaczony do oddania w dzierżawę na cel: obiekt gospodarczy-komórka (mieszkalny wraz z zabudowaniami i urządzeniami nieodzownymi do prawidłowego funkcjonowania obiektu)

DYREKTOR WYDZIAŁU
Marta Wilkowiak
Soma