


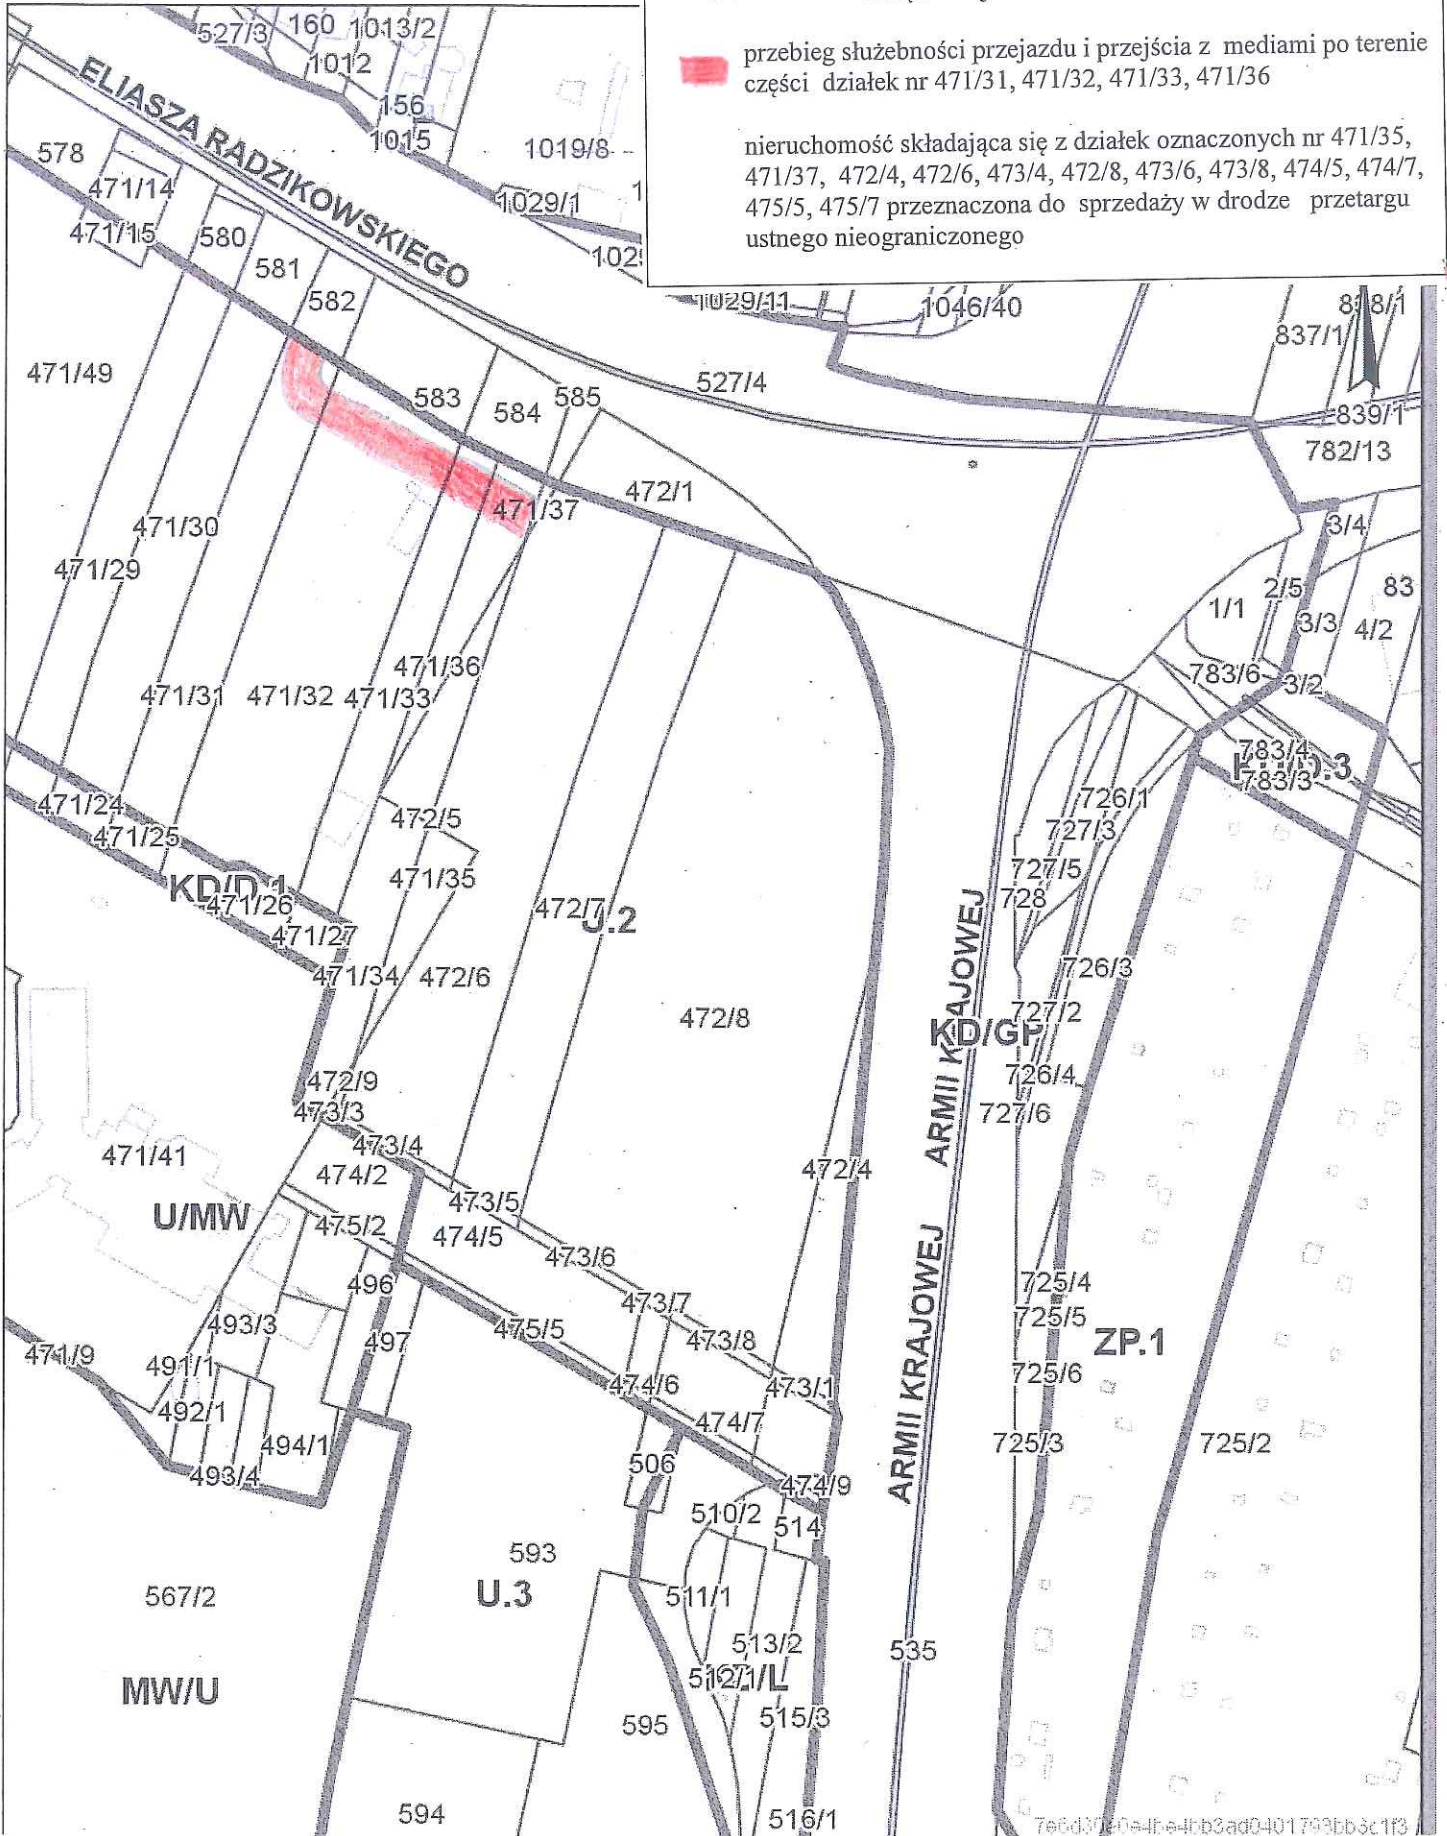
Skala 1 : 2000

załącznik graficzny
do zarządzenia Prezydenta Miasta Krakowa
Nr z dnia

Obręb 40 jedn. ewid. Krowodrza

 przebieg służebności przejazdu i przejścia z mediami po terenie części działek nr 471/31, 471/32, 471/33, 471/36

nieruchomość składająca się z działek oznaczonych nr 471/35, 471/37, 472/4, 472/6, 473/4, 472/8, 473/6, 473/8, 474/5, 474/7, 475/5, 475/7 przeznaczona do sprzedaży w drodze przetargu ustnego nieograniczonego



DYREKTOR WYDZIAŁU

Maria Witkiewicz

16/2016