



Załącznik graficzny do zarządzenia nr  
Prezydenta Miasta Krakowa z dnia

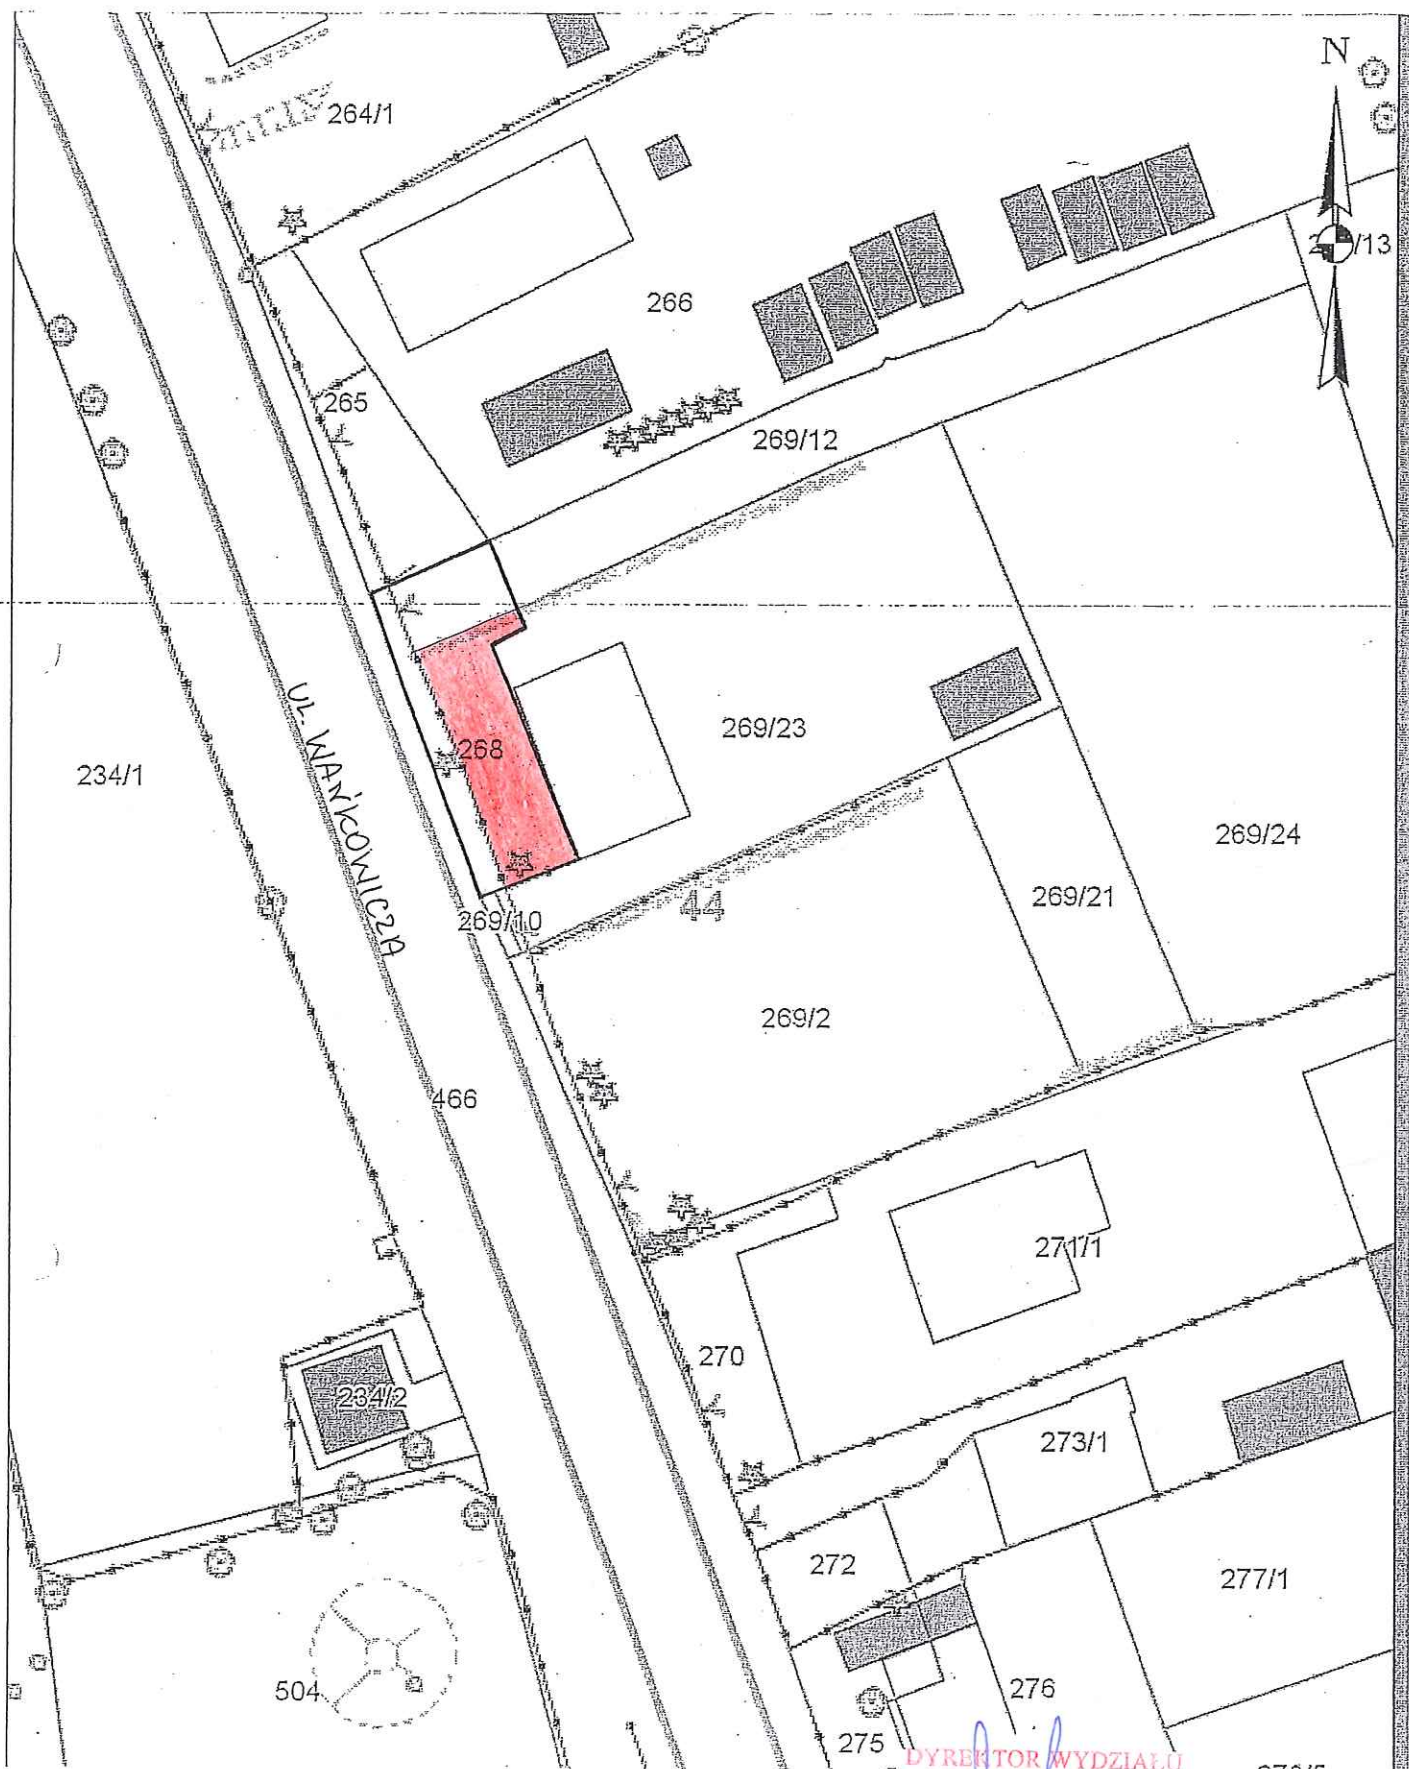

 część działki nr 268 obr. 44 Nowa Huta przeznaczona do oddania w dzierżawę na cel zieleni przydomowa

DYREKTOR WYDZIAŁU

*Marta Wolkowicz*  
10-12-2016r

skala 1:500