


Załącznik graficzny do zarządzenia nr
Prezydenta Miasta Krakowa z dnia

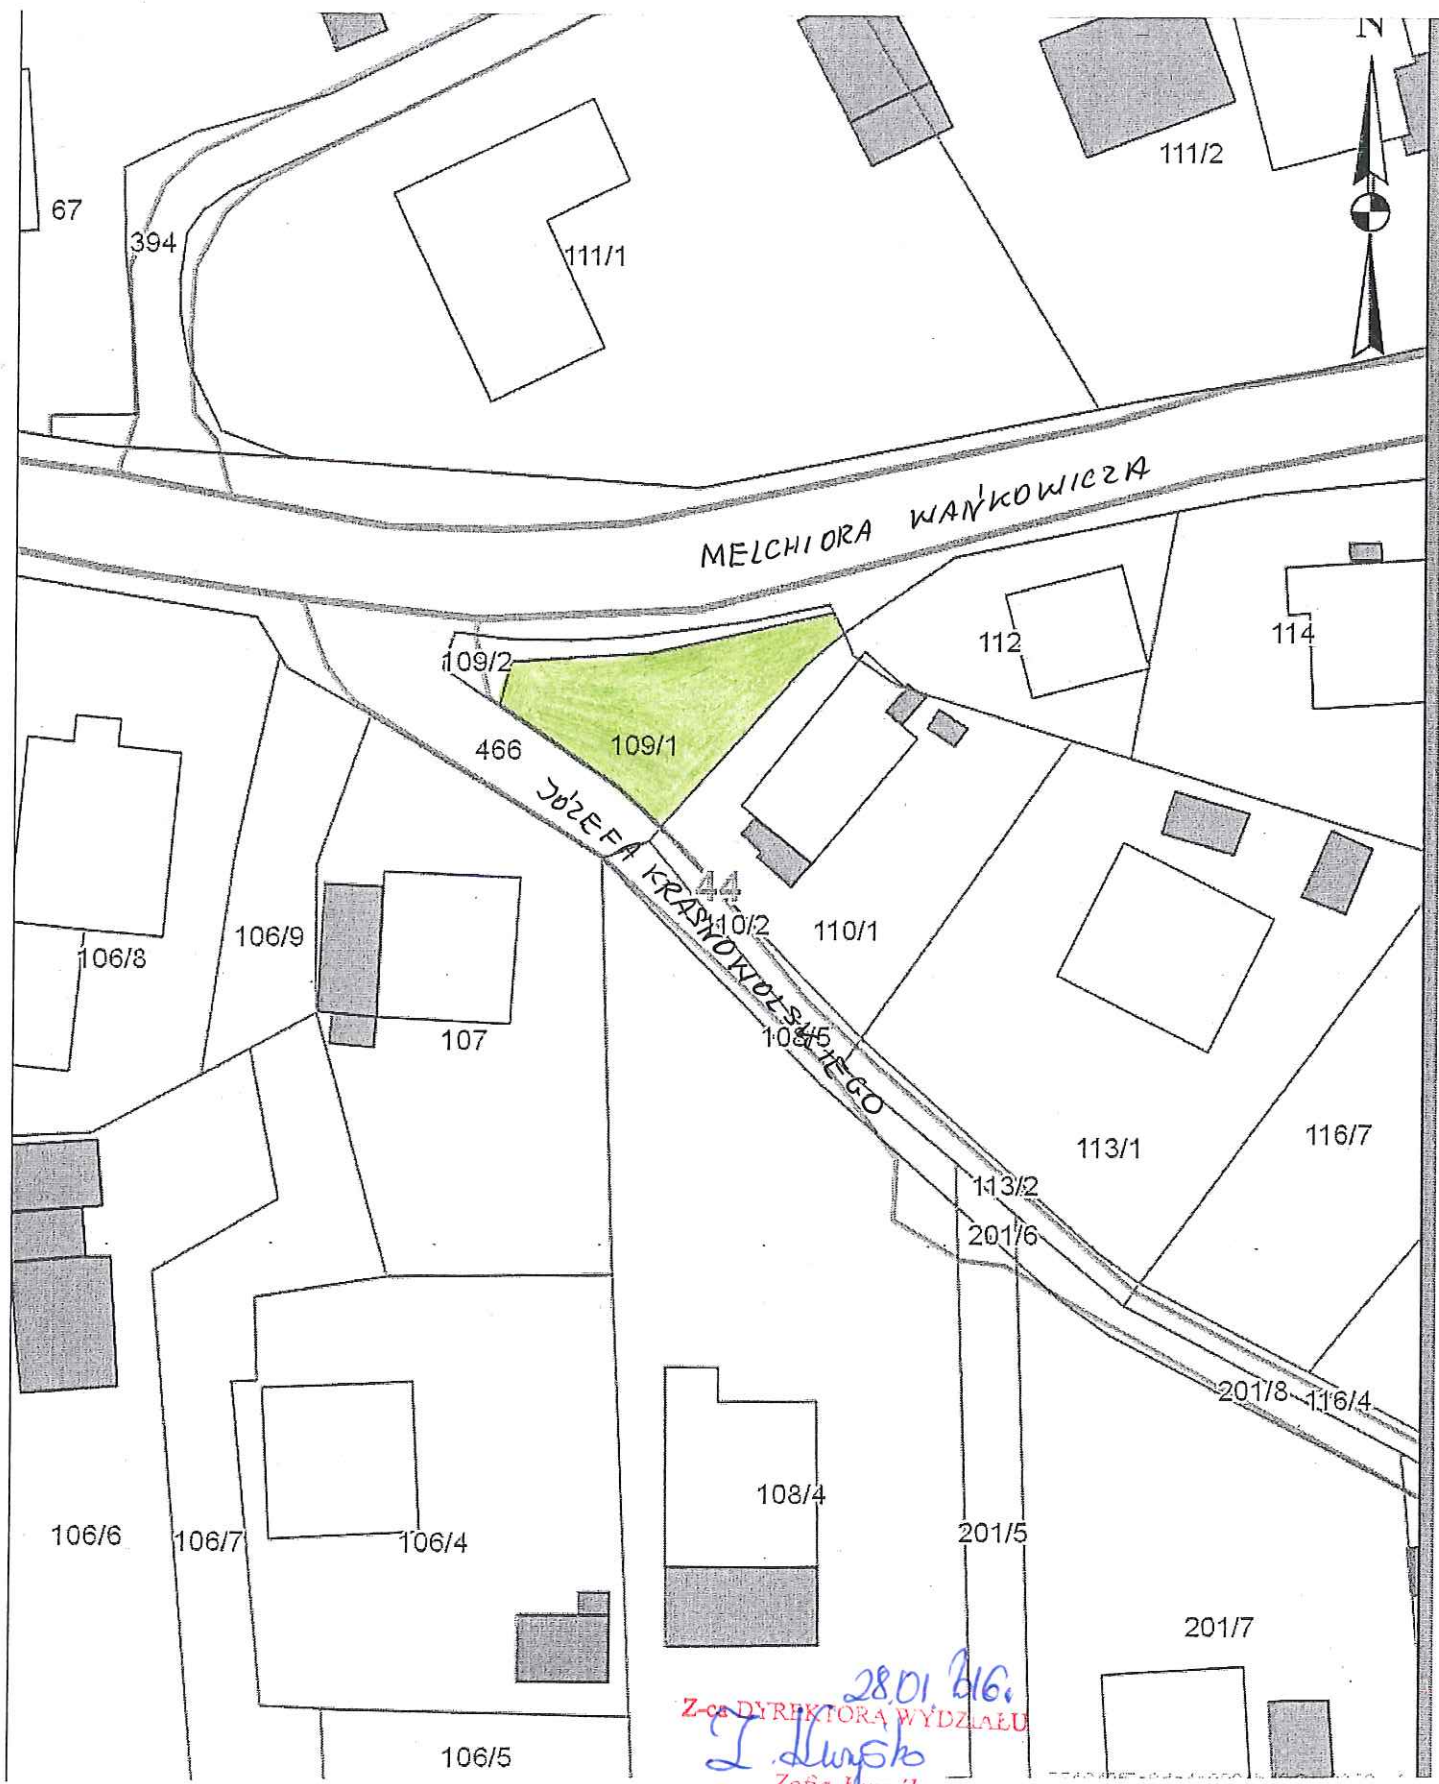

 Działka nr 109/1 obr. 44 Nowa Huta przeznaczona do oddania w dzierżawę
na cel zieleni/rolniczy