


Załącznik graficzny do zarządzenia nr
Pi...ydynta Miasta Krakowa z dnia

Skala 1 : 500

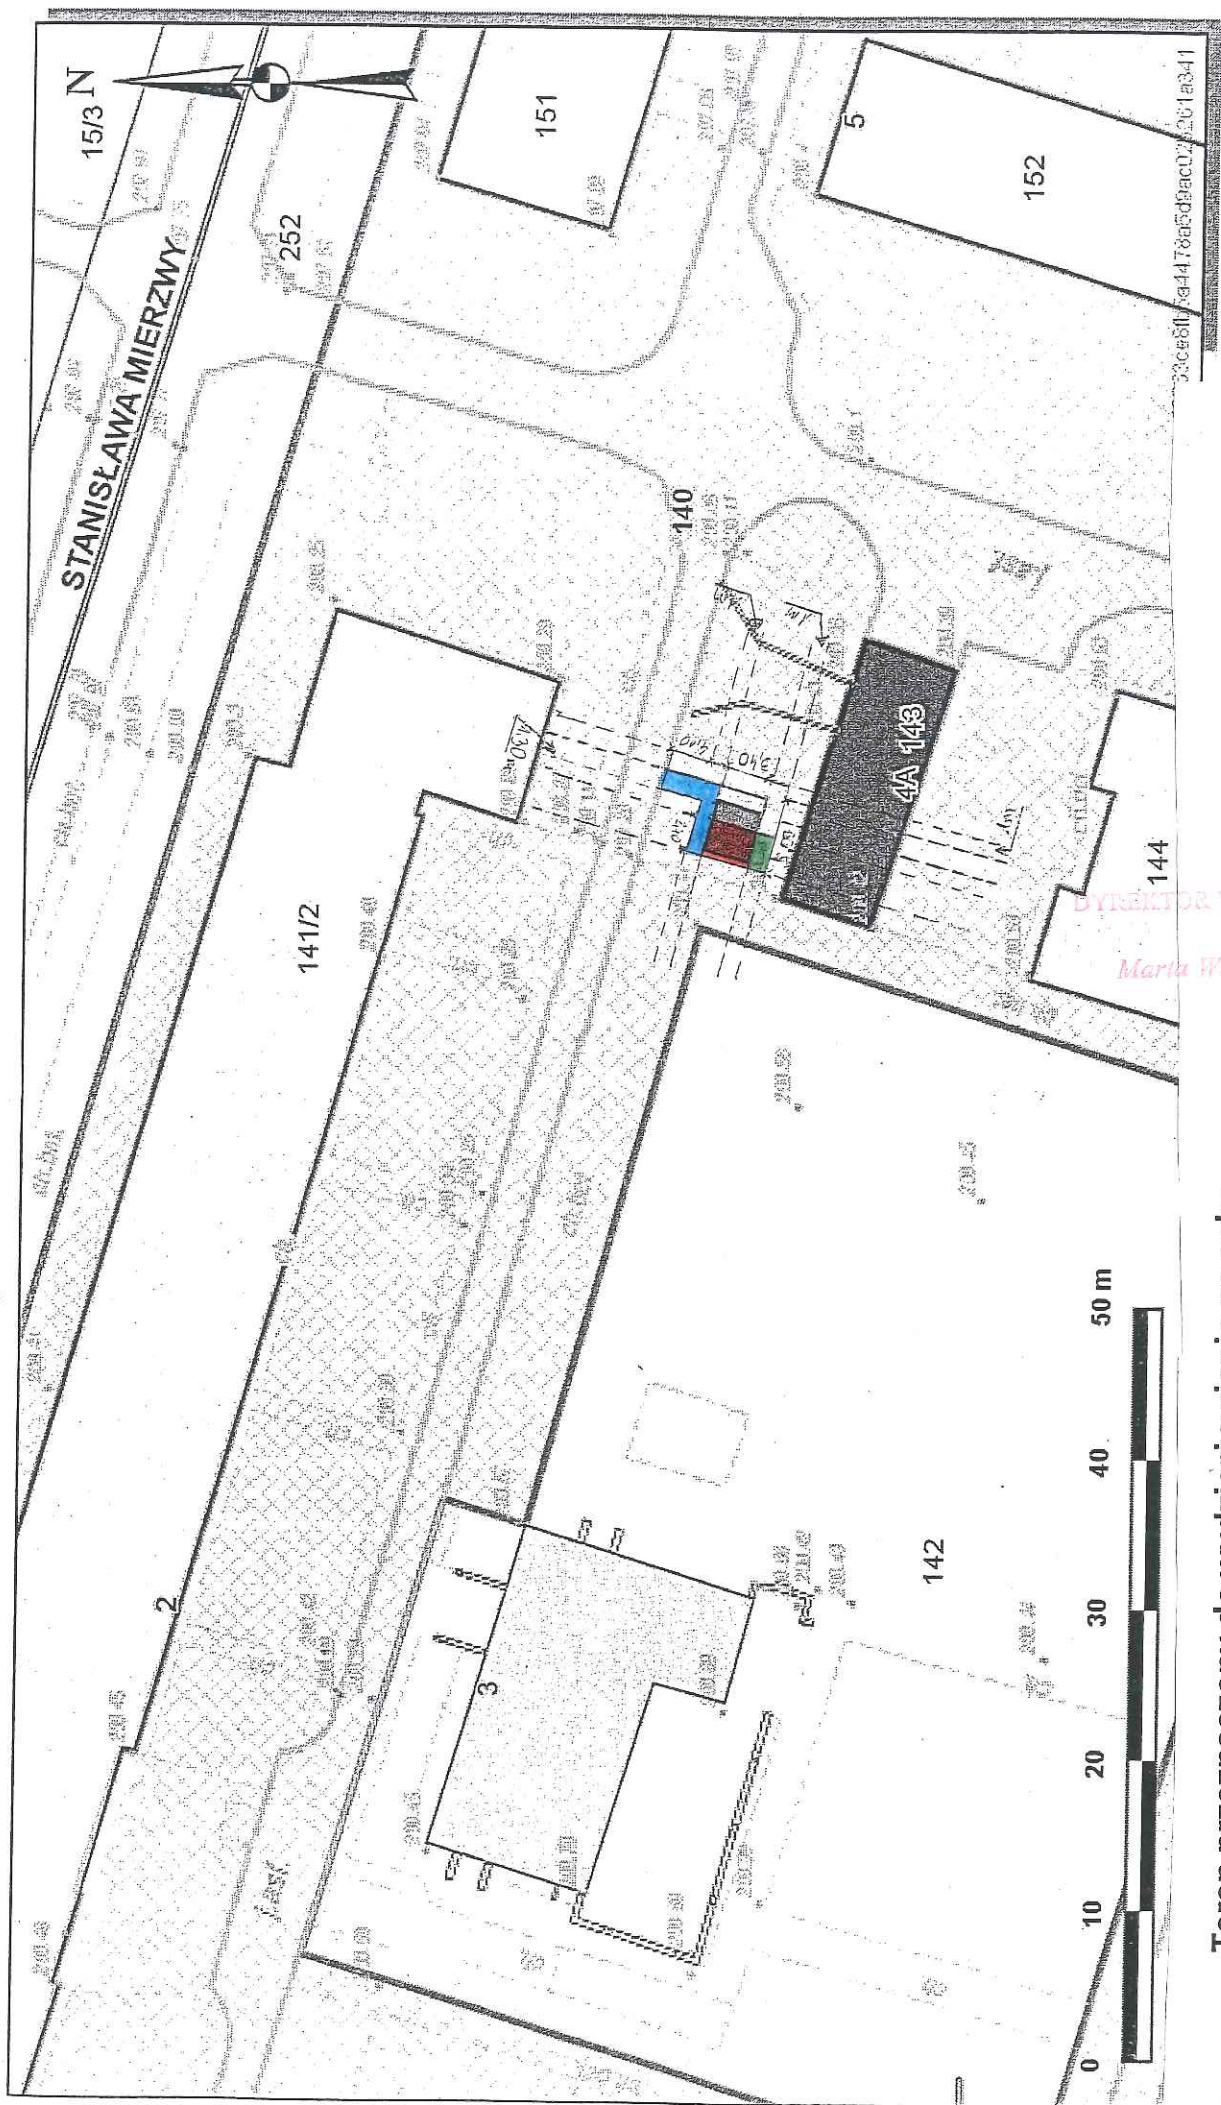

Teren przeznaczony do wydzierżawienia na cele:

-  wiata śmietnikowa wraz z okapem
-  dojście
-  zielen ostonowa/rolniczy