


Załącznik do Zarządzenia Nr  
Prezydenta Miasta Krakowa  
z dnia

LEGENDA:



SLUŻEBNOŚĆ PRZESYŁU

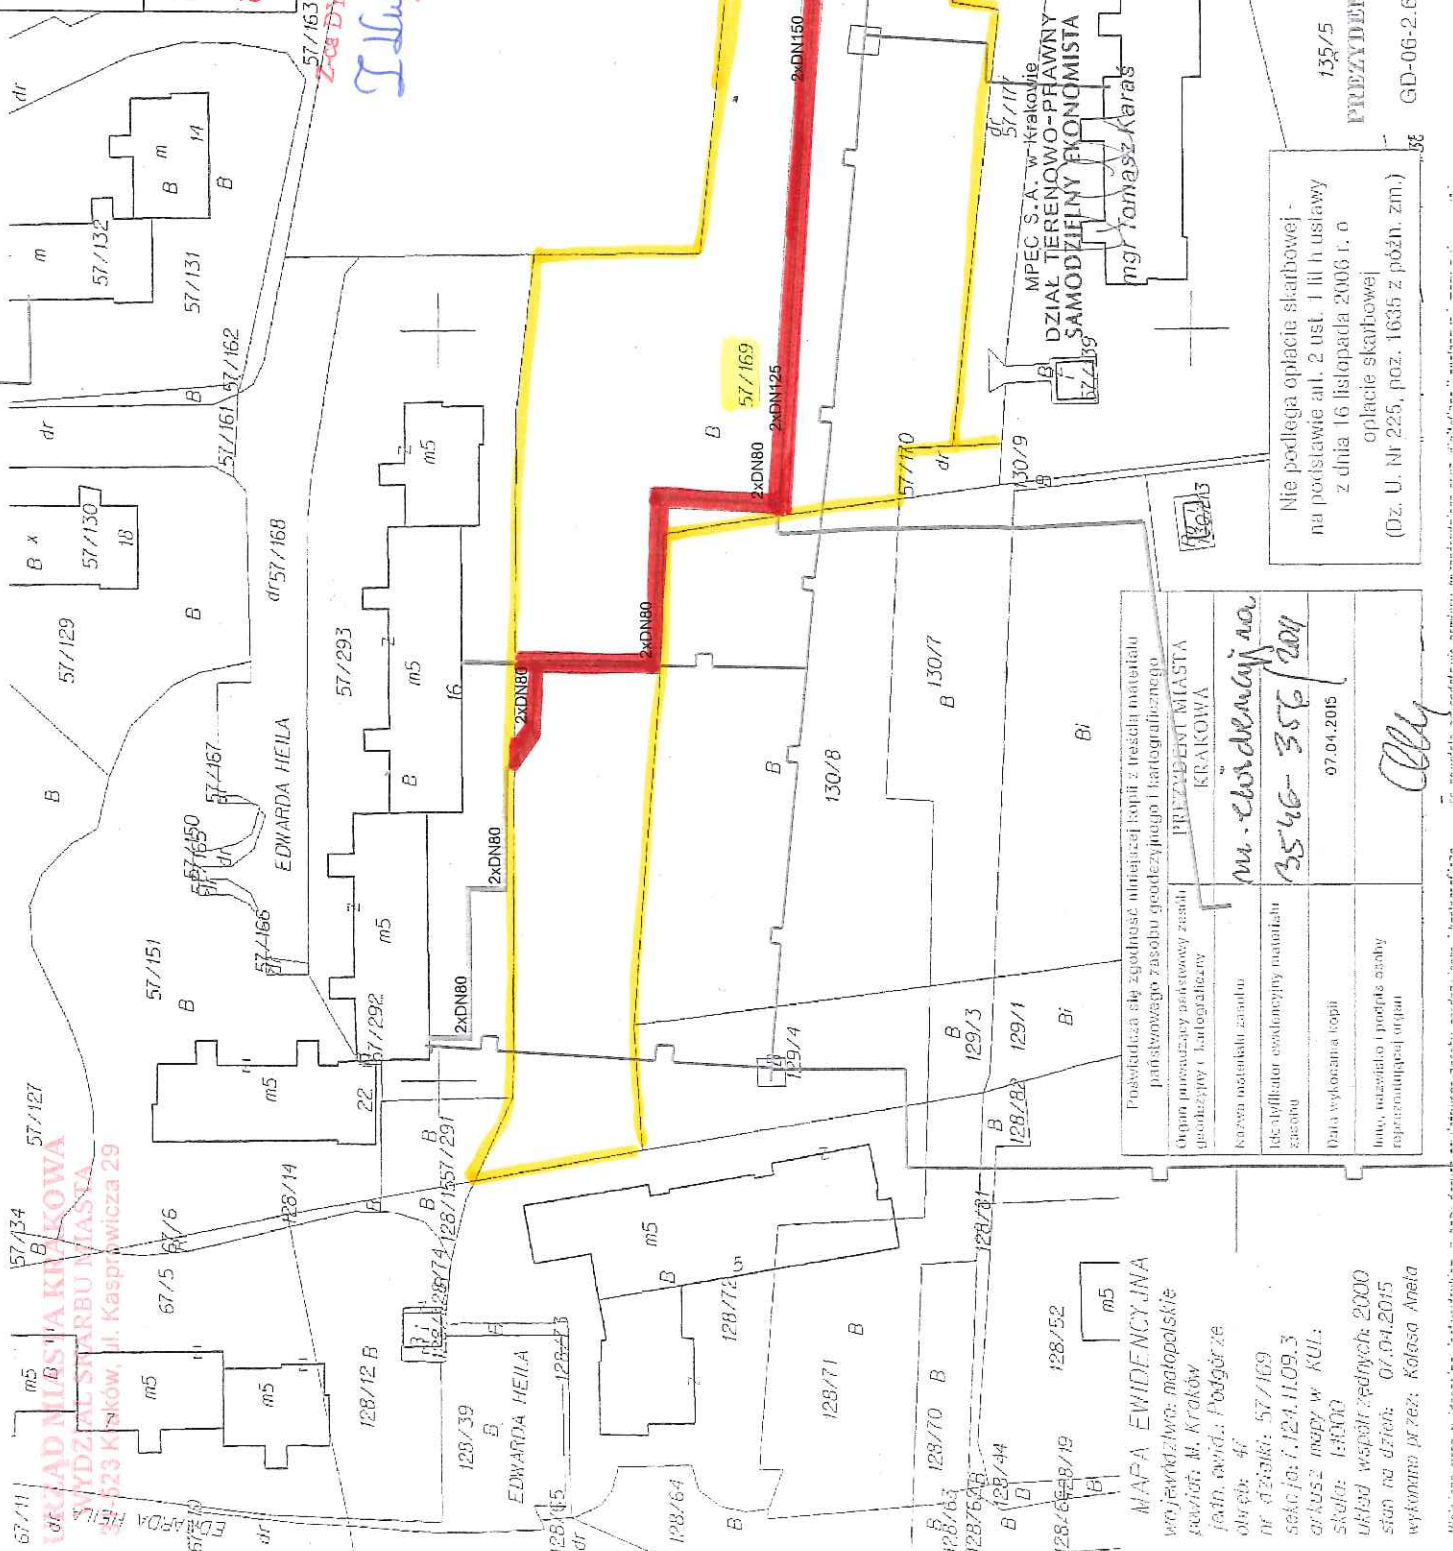

	pas technologiczny
	sieć ciepła preizolowana
	sieć ciepła tradycyjna
	sieć ciepła nadziemna
	sieć ciepła projektowana

135/5  
PREZYDENT MIASTA KRAKOWA  
GD-06-2.6642...2015 139722 1170

Nie podlega opłacie skarbowej -  
na podstawie art. 2 ust. 1 lit h ustawy  
z dnia 16 listopada 2003 r. o  
opłacie skarbowej  
(Dz. U. Nr 225, poz. 1635 z późn. zm.)

Proszona się zgodność niniejszej kopii z oryginałem materiału  
państwowego zasobu geodezyjnego i kartograficznego  
Opisany porządek pasówowy zasobu  
geodezyjny i kartograficzny  
KRAKOWA

Ma. Chorodelaj na  
3546-356 (204)  
07.04.2015  
Celly

MAPA EWIDENCYJNA  
wyjątkowo: małopolskie  
powiat: M. Kraków  
jedn. ewid.: Podgórze  
obr. eb: 47  
nr działki: 57/169  
sekcja: 1.124.1109.3  
arkusz mapy w KUL:  
skala: 1:800  
urząd wpisat rydnych: 2000  
stan na dzień: 07.04.2015  
wykonano przez: Katarzyna Aneta