


Skala 1 : 500

mapa przygotowana przy użyciu
Interaktywnego Serwera Danych Przestrzennych

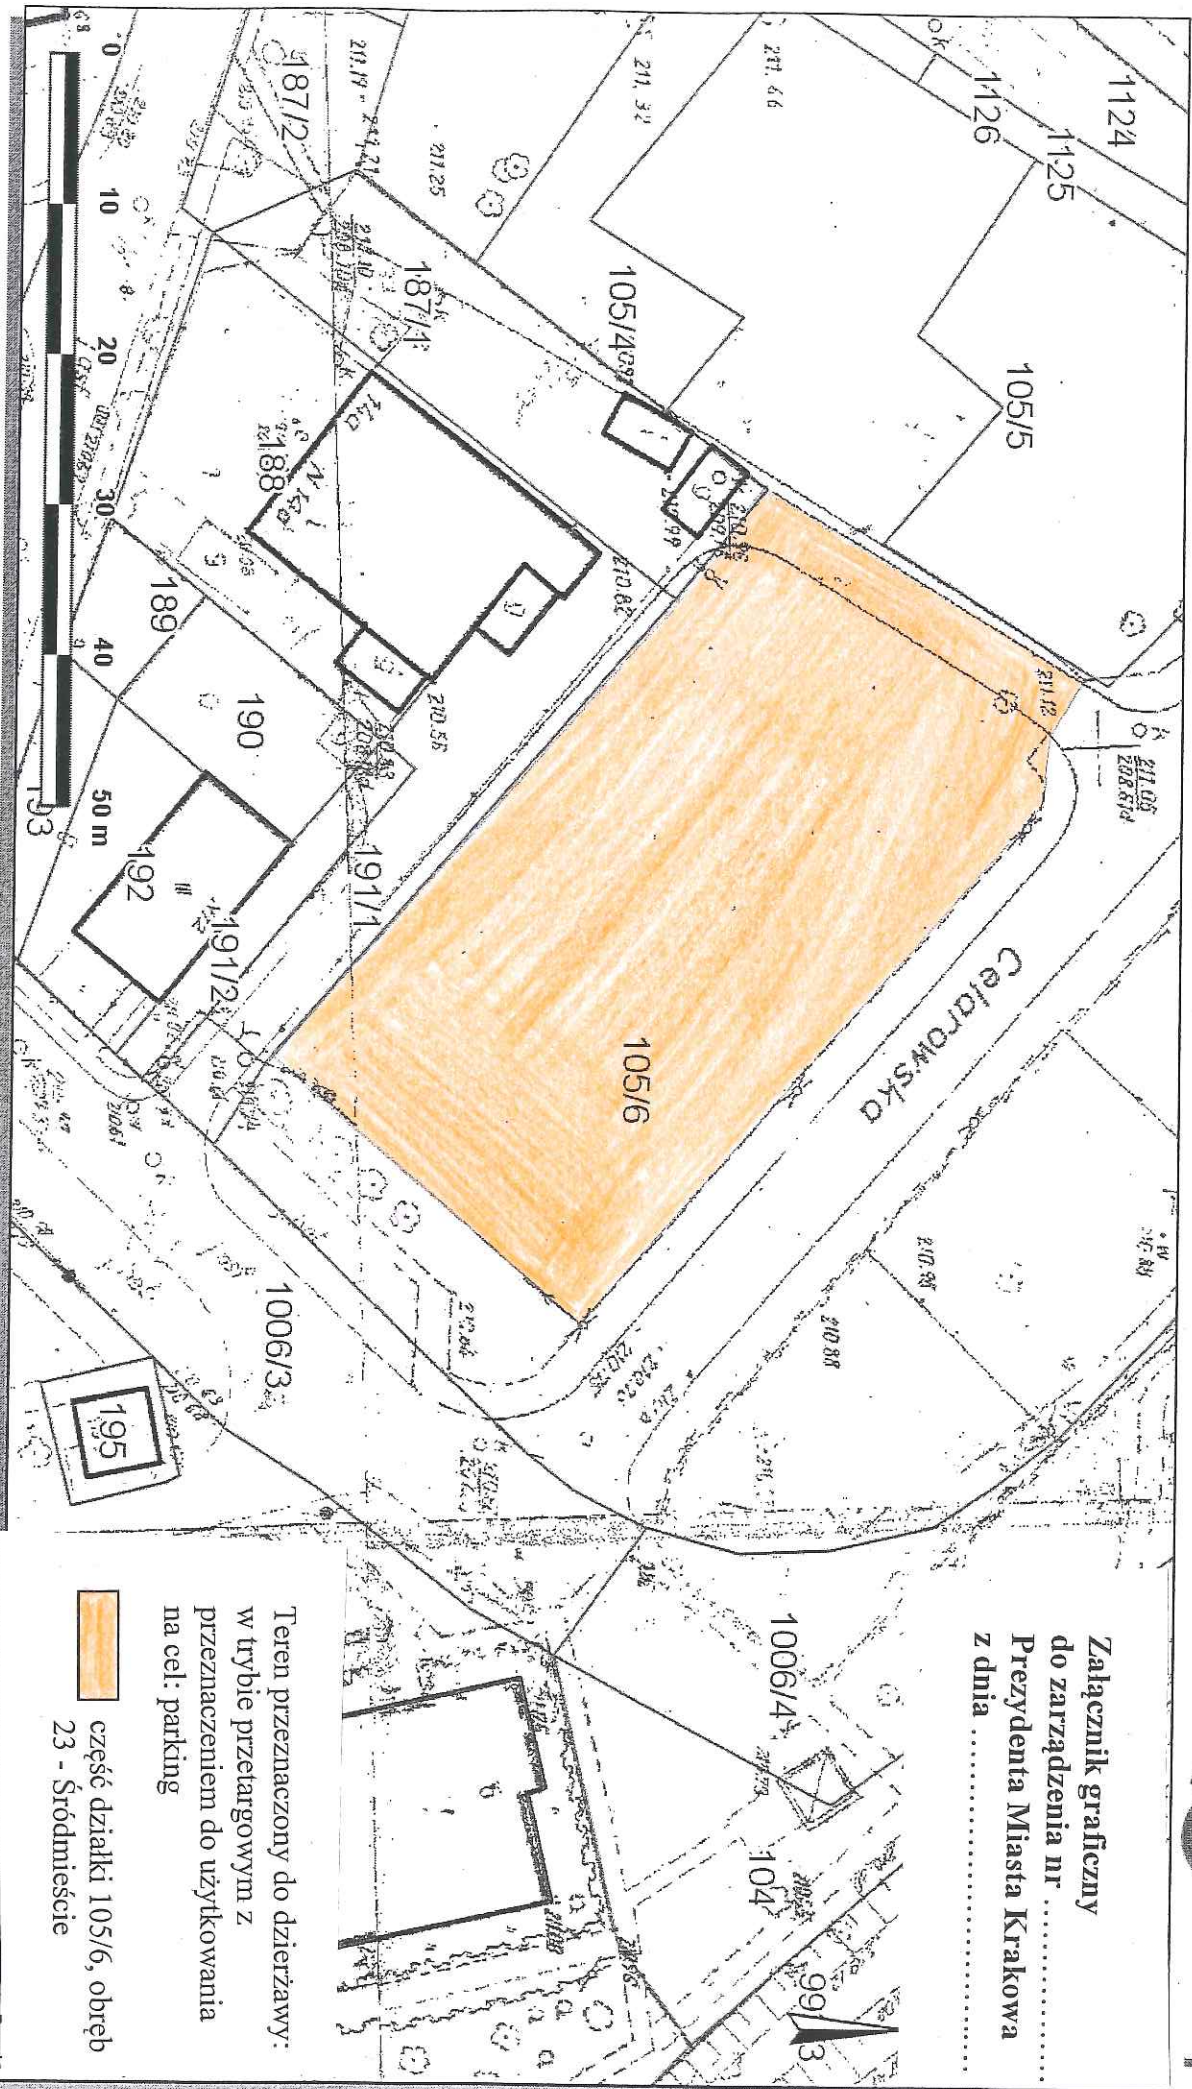

Załącznik graficzny
do zarządzenia nr
Prezydenta Miasta Krakowa
z dnia



Teren przeznaczony do dzierżawy:
w trybie przetargowym z
przeznaczeniem do użytkowania
na cel: parking

-  część działki 105/6, obręb
-  23 - Śródmieście

Udostępniane informacje nie są dokumentami w postępowaniach administracyjnych i innych.
Dokumenty należy zamawiać w Wydziale Geodezji co podlega opłatom zgodnie z zał. do ustawy z dn. 5 czerwca 2014 r. o zmianie ustawy - Prawo geodezyjne i kartograficzne oraz ustawy o postępowaniu egzekucyjnym w administracji (Dz. U. 2014 poz. 897).

Wydruk sporządzony przez cyrana (Cyran Andrzej, Wydział Skarbu Miasta), 2015. 11. 30 12:18:42


Dyrektor w Wydziale Geodezji i Kartografii
Krzysztof Witkiewicz