


**Informacja opisowo-graficzna z bazy EGiB****Dokument bez mocy prawnej!**

Sporządził(a): permusa (PERMUS ANDRZEJ, ZBK), 2015-10-13 13:55:16

Dla wybranych działek: 429/12

Skala 1:500

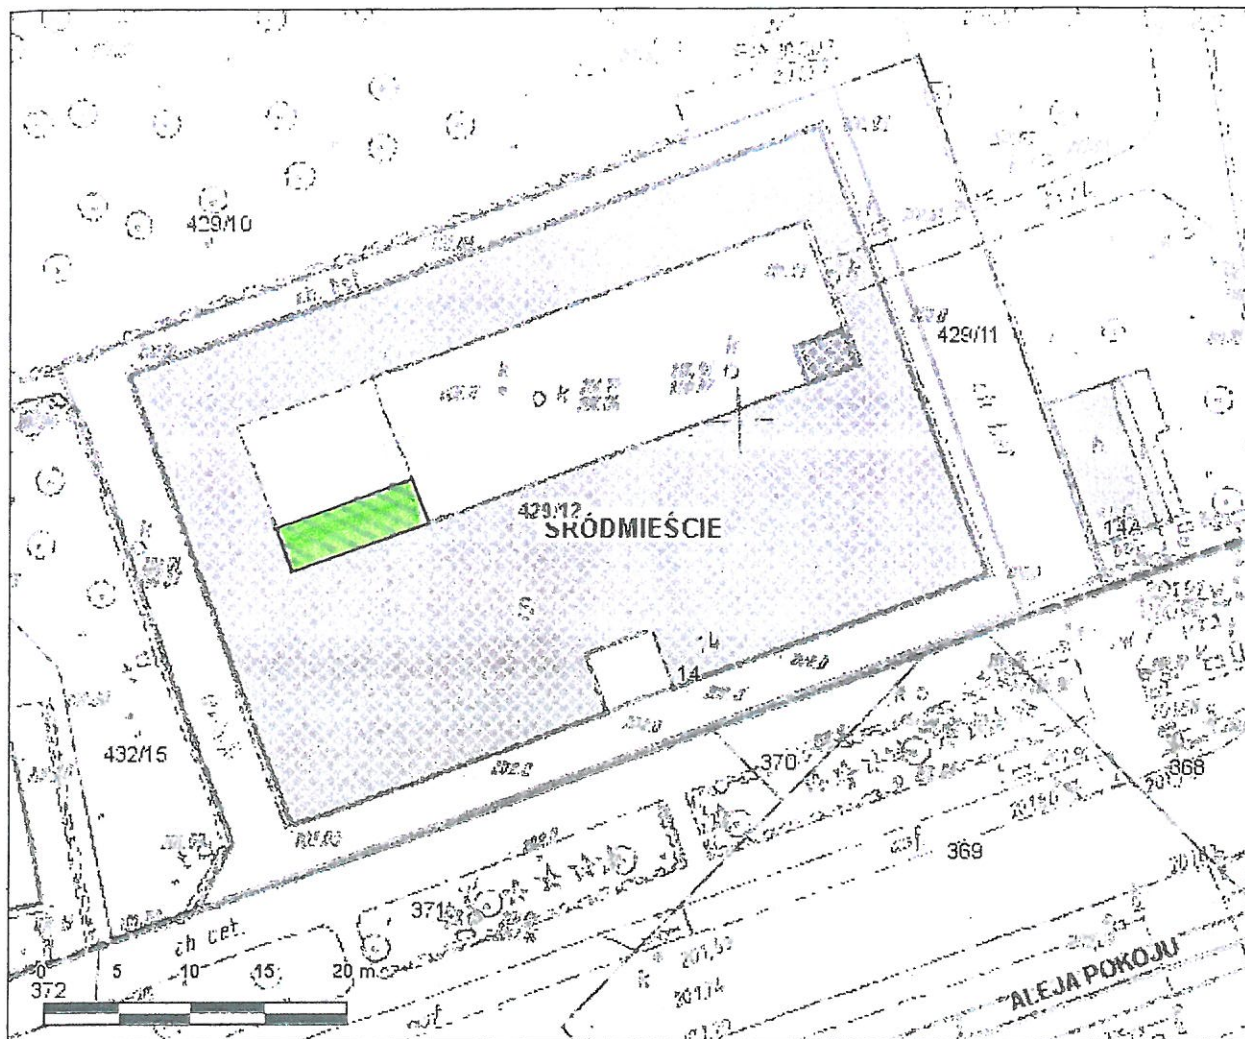

<b>Numer:</b>	429/12
<b>Identyfikator:</b>	126105_9.0005.429/12
<b>Powiat:</b>	M.KRAKÓW
<b>Jednostka ewidencyjna:</b>	ŚRÓDMIEŚCIE
<b>Obręb:</b>	5
<b>Jednostka rejestrowa:</b>	527
<b>Data utworzenia obiektu:</b>	02.08.2013 14:40:38
<b>Data weryfikacji danych:</b>	12.10.2014 16:39:27
<b>Rejon statystyczny:</b>	394561

DYREKTOR

Katarzyna Zapal

23.02.2016r.

SPECIALISTA

Andrzej Permusa

18.02.16r.

Referat Eksploatacji  
KIEROWNIK

Marcin Peradys

13.02.2016r.

TEREN DZIERŻAWY