


Załącznik graficzny do zarządzenia nr
Prezydenta Miasta Krakowa z dnia

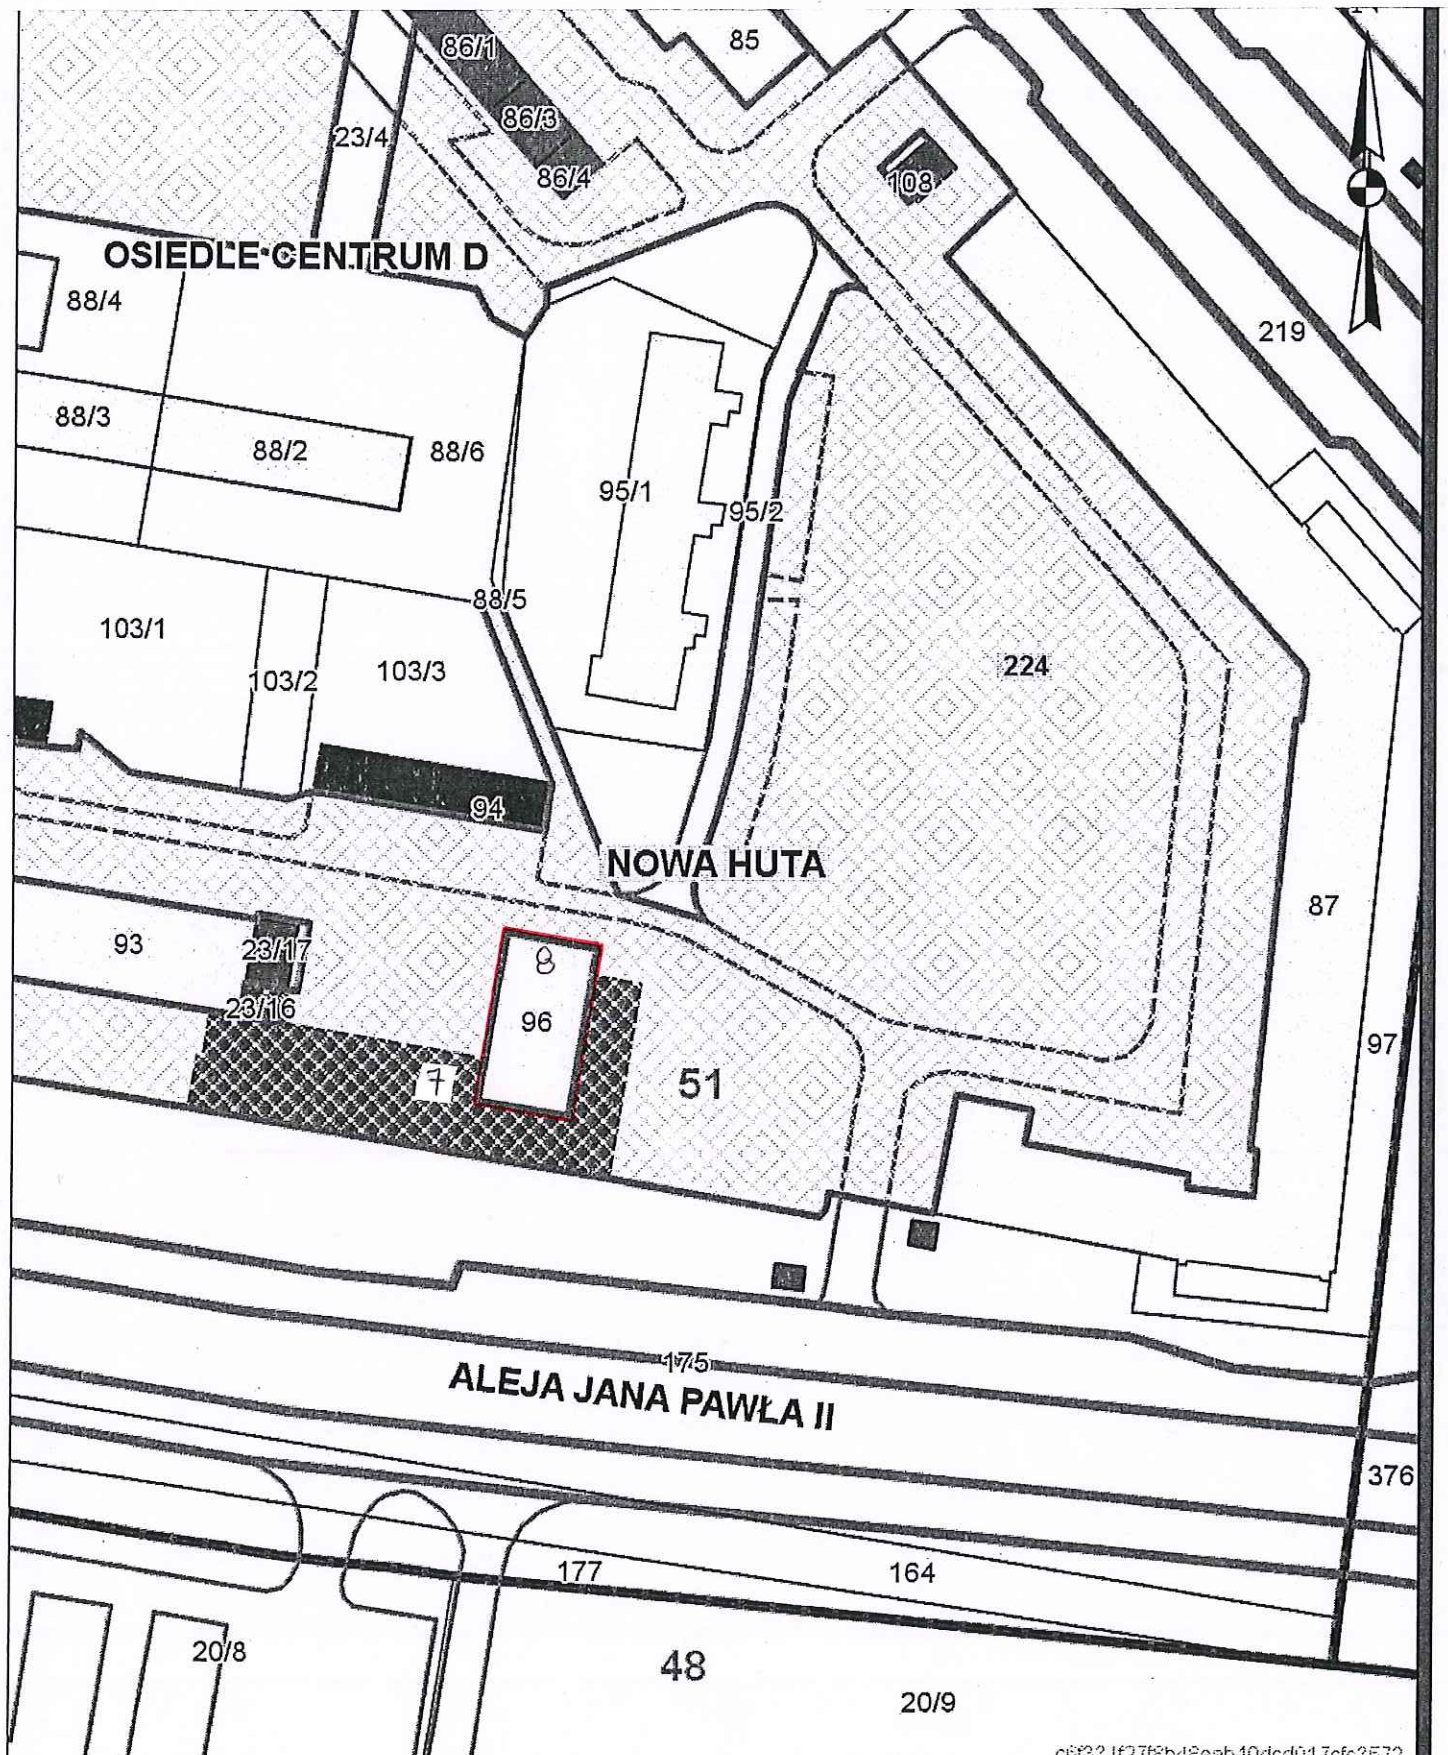

część działki nr 224 obr. 51 Nowa Huta przeznaczona do oddania w dzierżawę
na cel warstwa dociepleniowa ścian budynku nr 8 os. Centrum D.

skala 1:1000