

Załącznik do Zarządzenia Nr
Prezydenta Miasta Krakowa
z dnia

LEGENDA:


SŁUŻEBNOŚĆ PRZESYŁU

Nie podlega opłacie
na podstawie art. 2 ust. 1 lit h ustawy
z dnia 16 listopada 2006 r. o
opłacie skarbowej
(Dz. U. Nr 225, poz. 1635 z późn. zm.)

PREZYDENT MIASTA KRAKOWA

GD-06-2.6642.....2015

705 dr 1 25B	Poświadcza się zgodność niniejszej kopii z treścią materiału państwowego zasobu geodezyjnego i kartograficznego
3432-213/2011	Organ prowadzący państwowy zasób geodezyjny i kartograficzny
16.07.2015	Nazwa materiału zasobu
	Identyfikator ewidencyjny materiału zasobu
	Data wykonania kopii
	Imię, nazwisko i podpis osoby reprezentującej organ

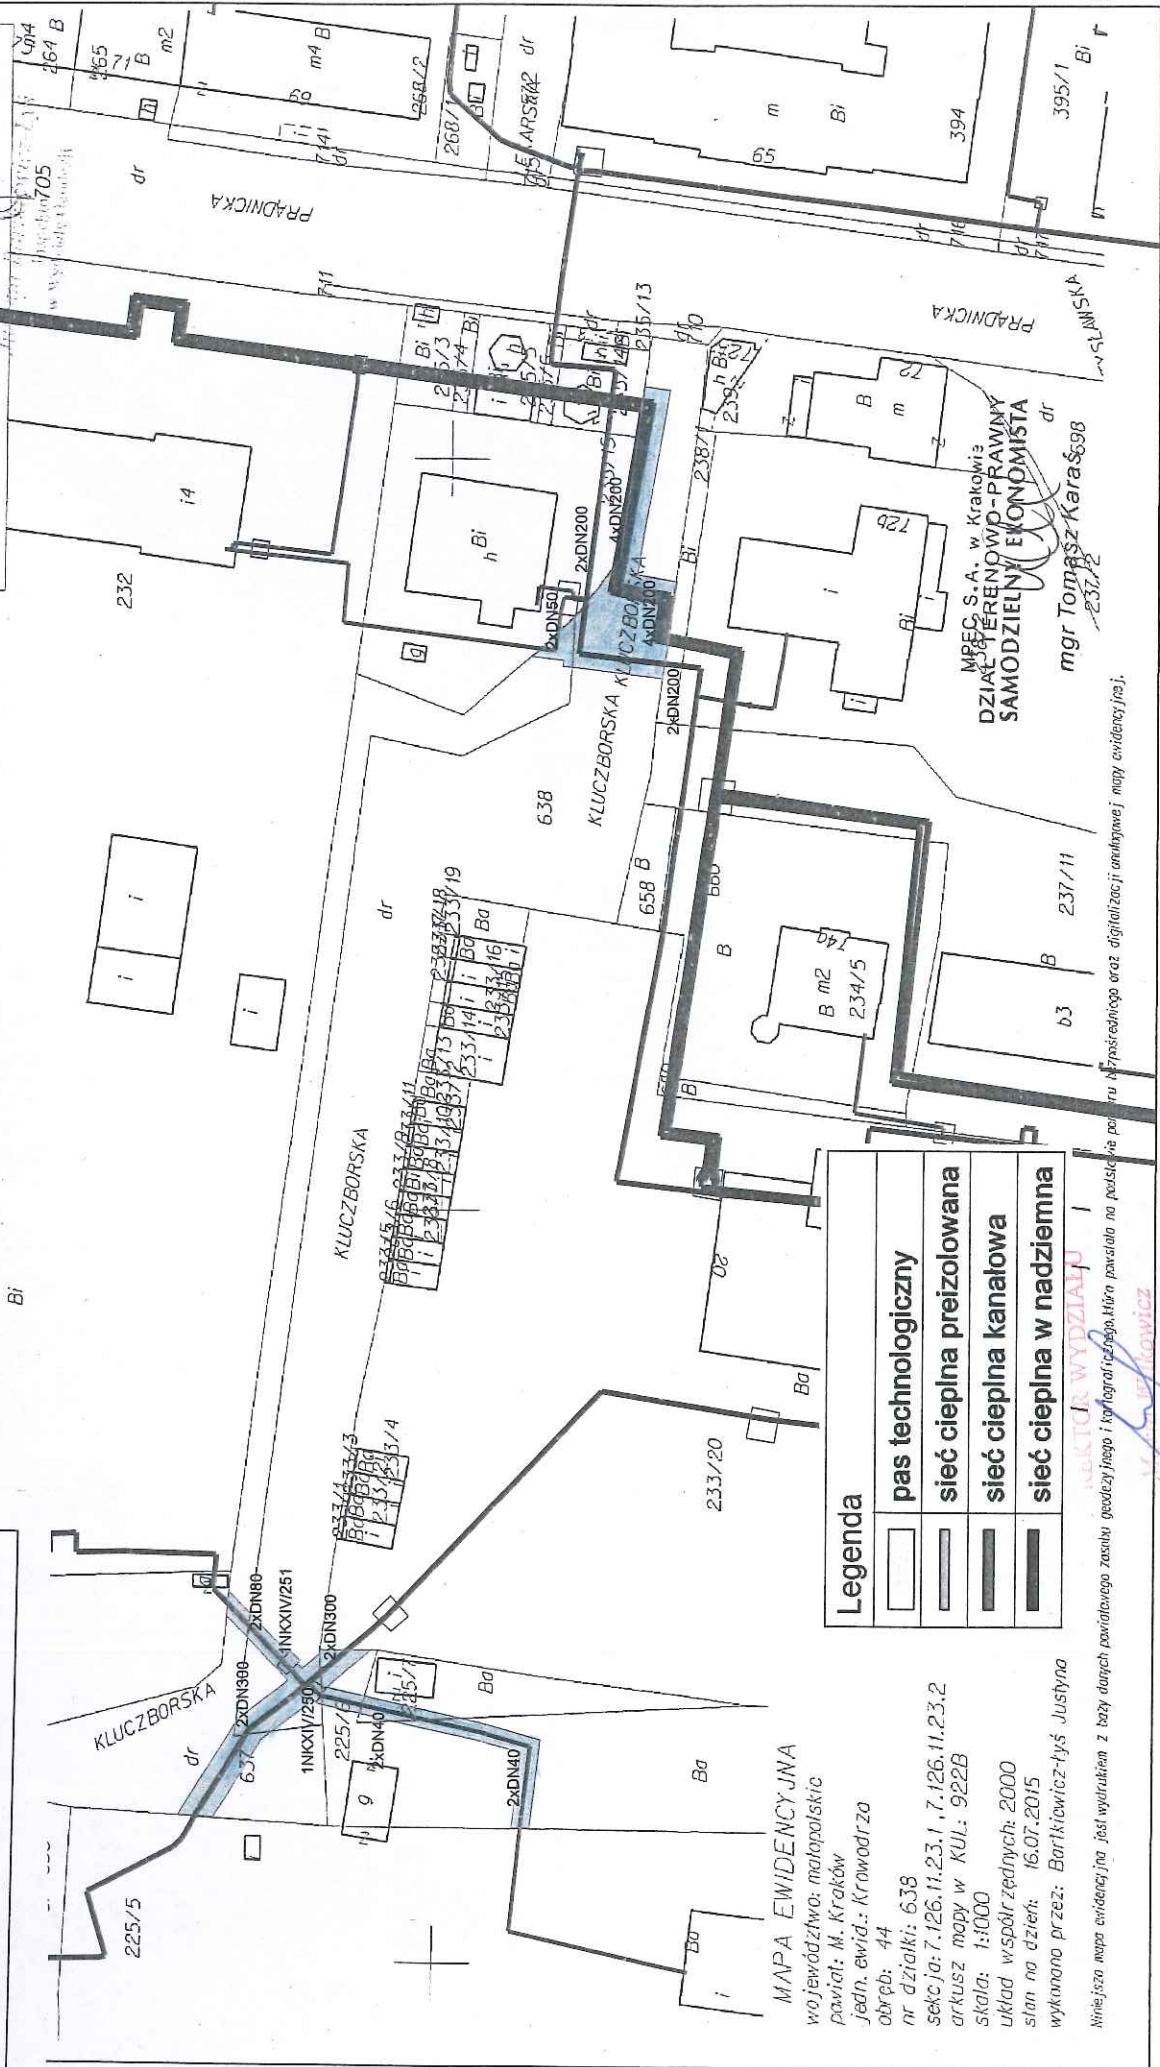

Legenda	
	pas technologiczny
	sieć ciepłota preizolowana
	sieć ciepłota kanalowa
	sieć ciepłota w nadziemiu

MAPA EWIDENCYJNA
województwo: małopolskie
powiat: M. Kraków
jedn. ewid.: Krowodrza
obręb: 44
nr działki: 638
sekcja: 7.126.11.23.1, 7.126.11.23.2
arkusz mapy w KUL: 922B
skala: 1:1000
układ współrzędnych: 2000
stan na dzień: 16.07.2015
wykonano przez: Bartkiewicz-Tyś Justyna

Niniejsza mapa ewidencyjna jest wydrukiem z bazy danych państwowego zasobu geodezyjnego i kartograficznego. Niezawadza na podstawie prawa autorskiego i prawa do informacji. Mapa ewidencyjna jest wydrukiem z bazy danych państwowego zasobu geodezyjnego i kartograficznego oraz digitalizacji analogowej mapy ewidencyjnej.

MPEC S.A. w Krakowie
DZIAŁ PLANOWANIE I PROJEKTOWANIE
SAMODZIELNY EKONOMISTA
mgr Tomasz Karas

26021016