


Załącznik graficzny
do zarządzenia Nr
Prezydenta Miasta Krakowa
z dnia

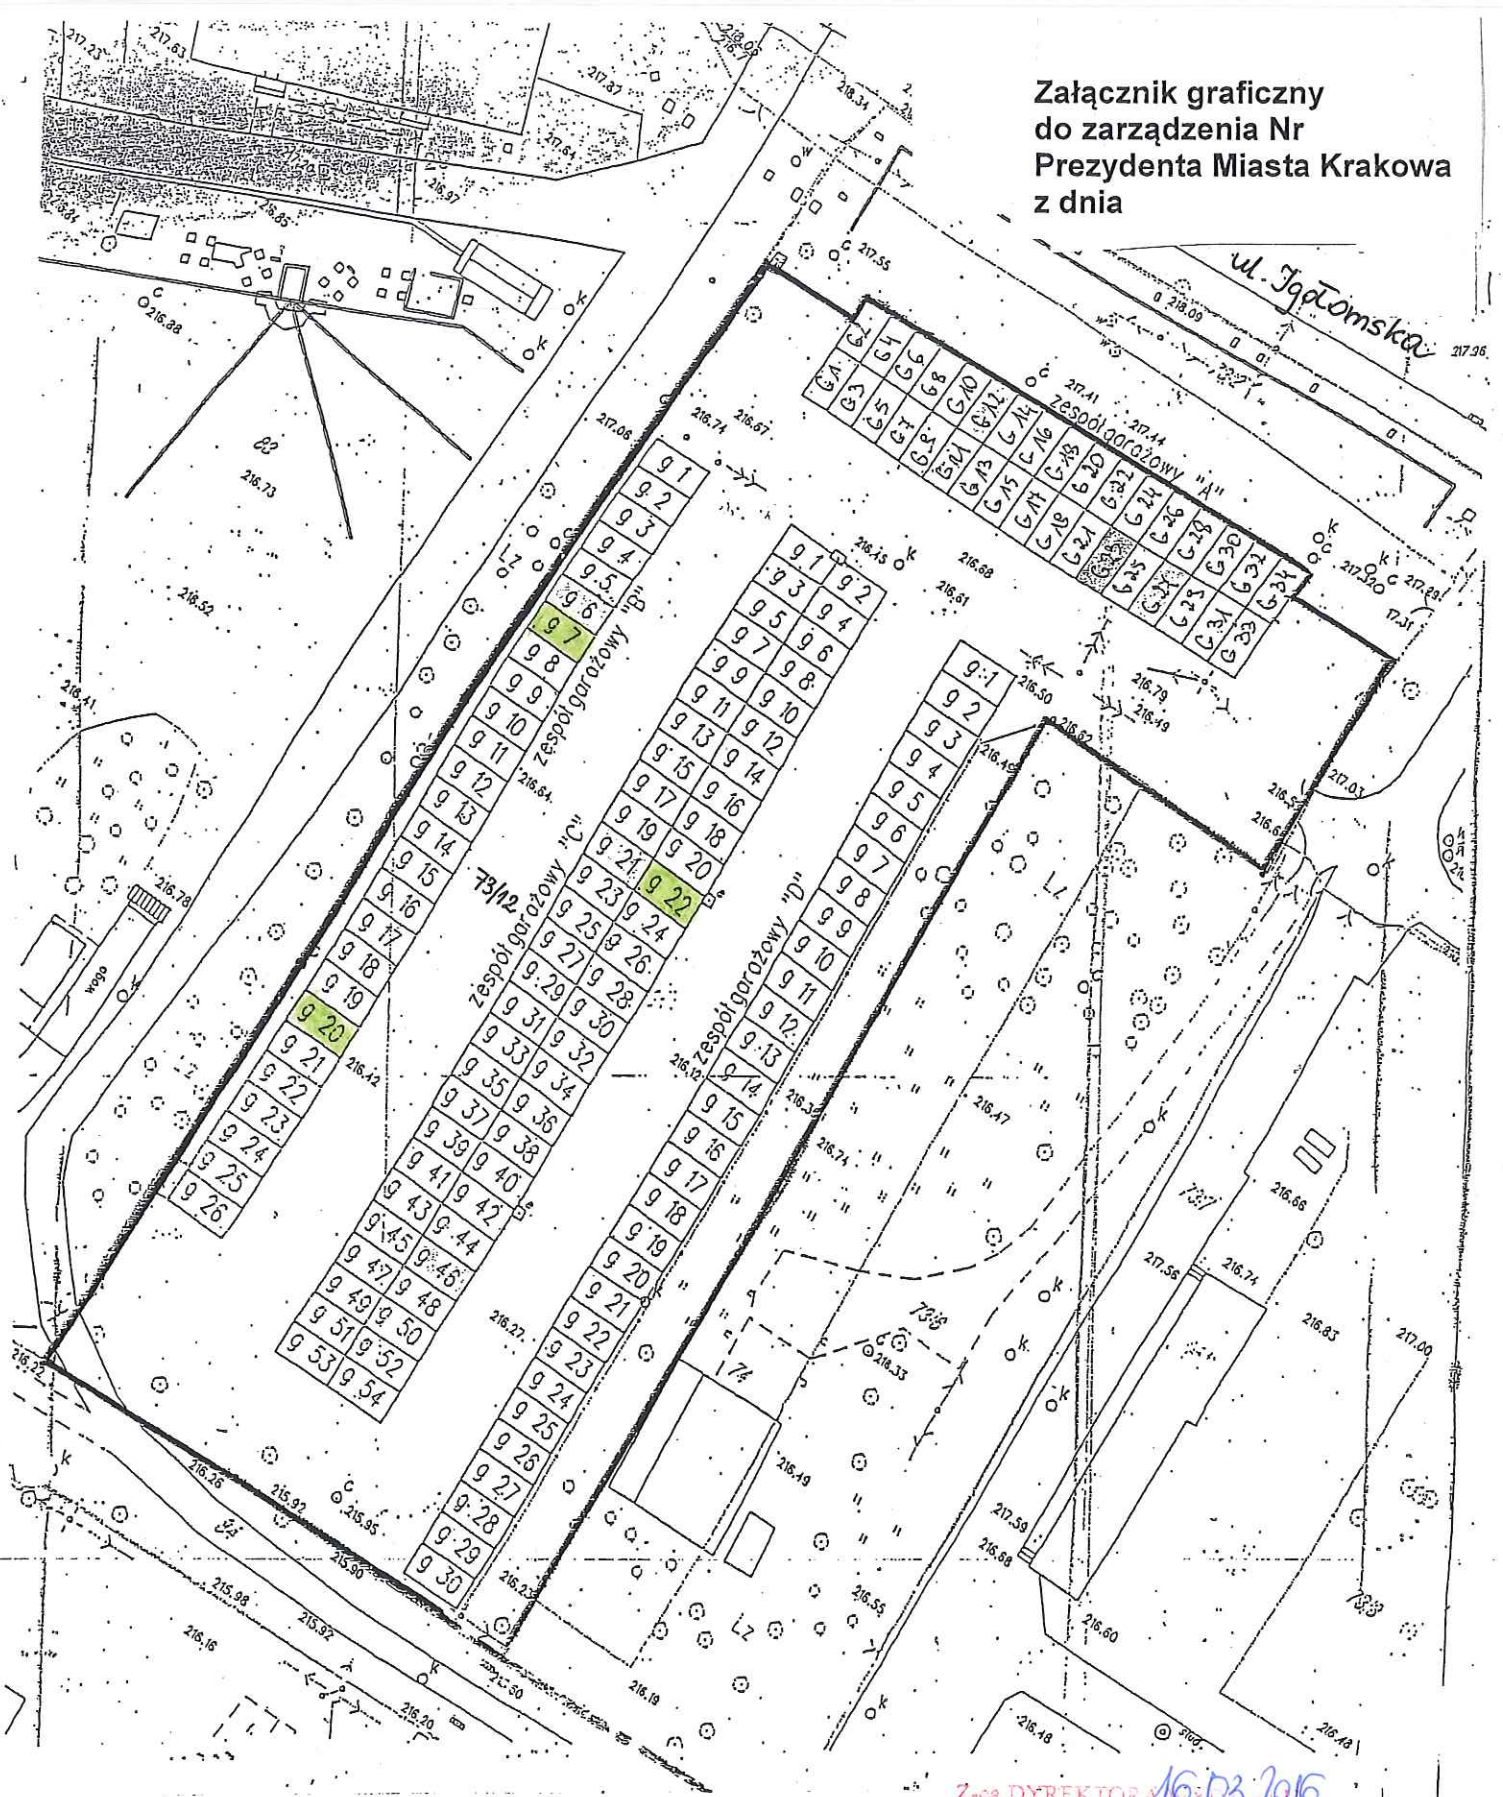

Z-ca DYREKTORA 16.03.2016.
I Lwysk
Zofia Kuryśko

Część działki nr 73/12 obręb 42-Nowa Huta przeznaczona do wydzierżawienia na cele:

- garaże B-7, B-20, C-22
- droga dojazdowa /udział wynoszący 3/144 w części tj. 0,4041 ha działki nr 73/12/