


Skala 1 : 500


mapa przygo  
Internetowego Ser

Załącznik graficzny  
do zarządzenia Nr  
Prezydenta Miasta Krakowa  
z dnia

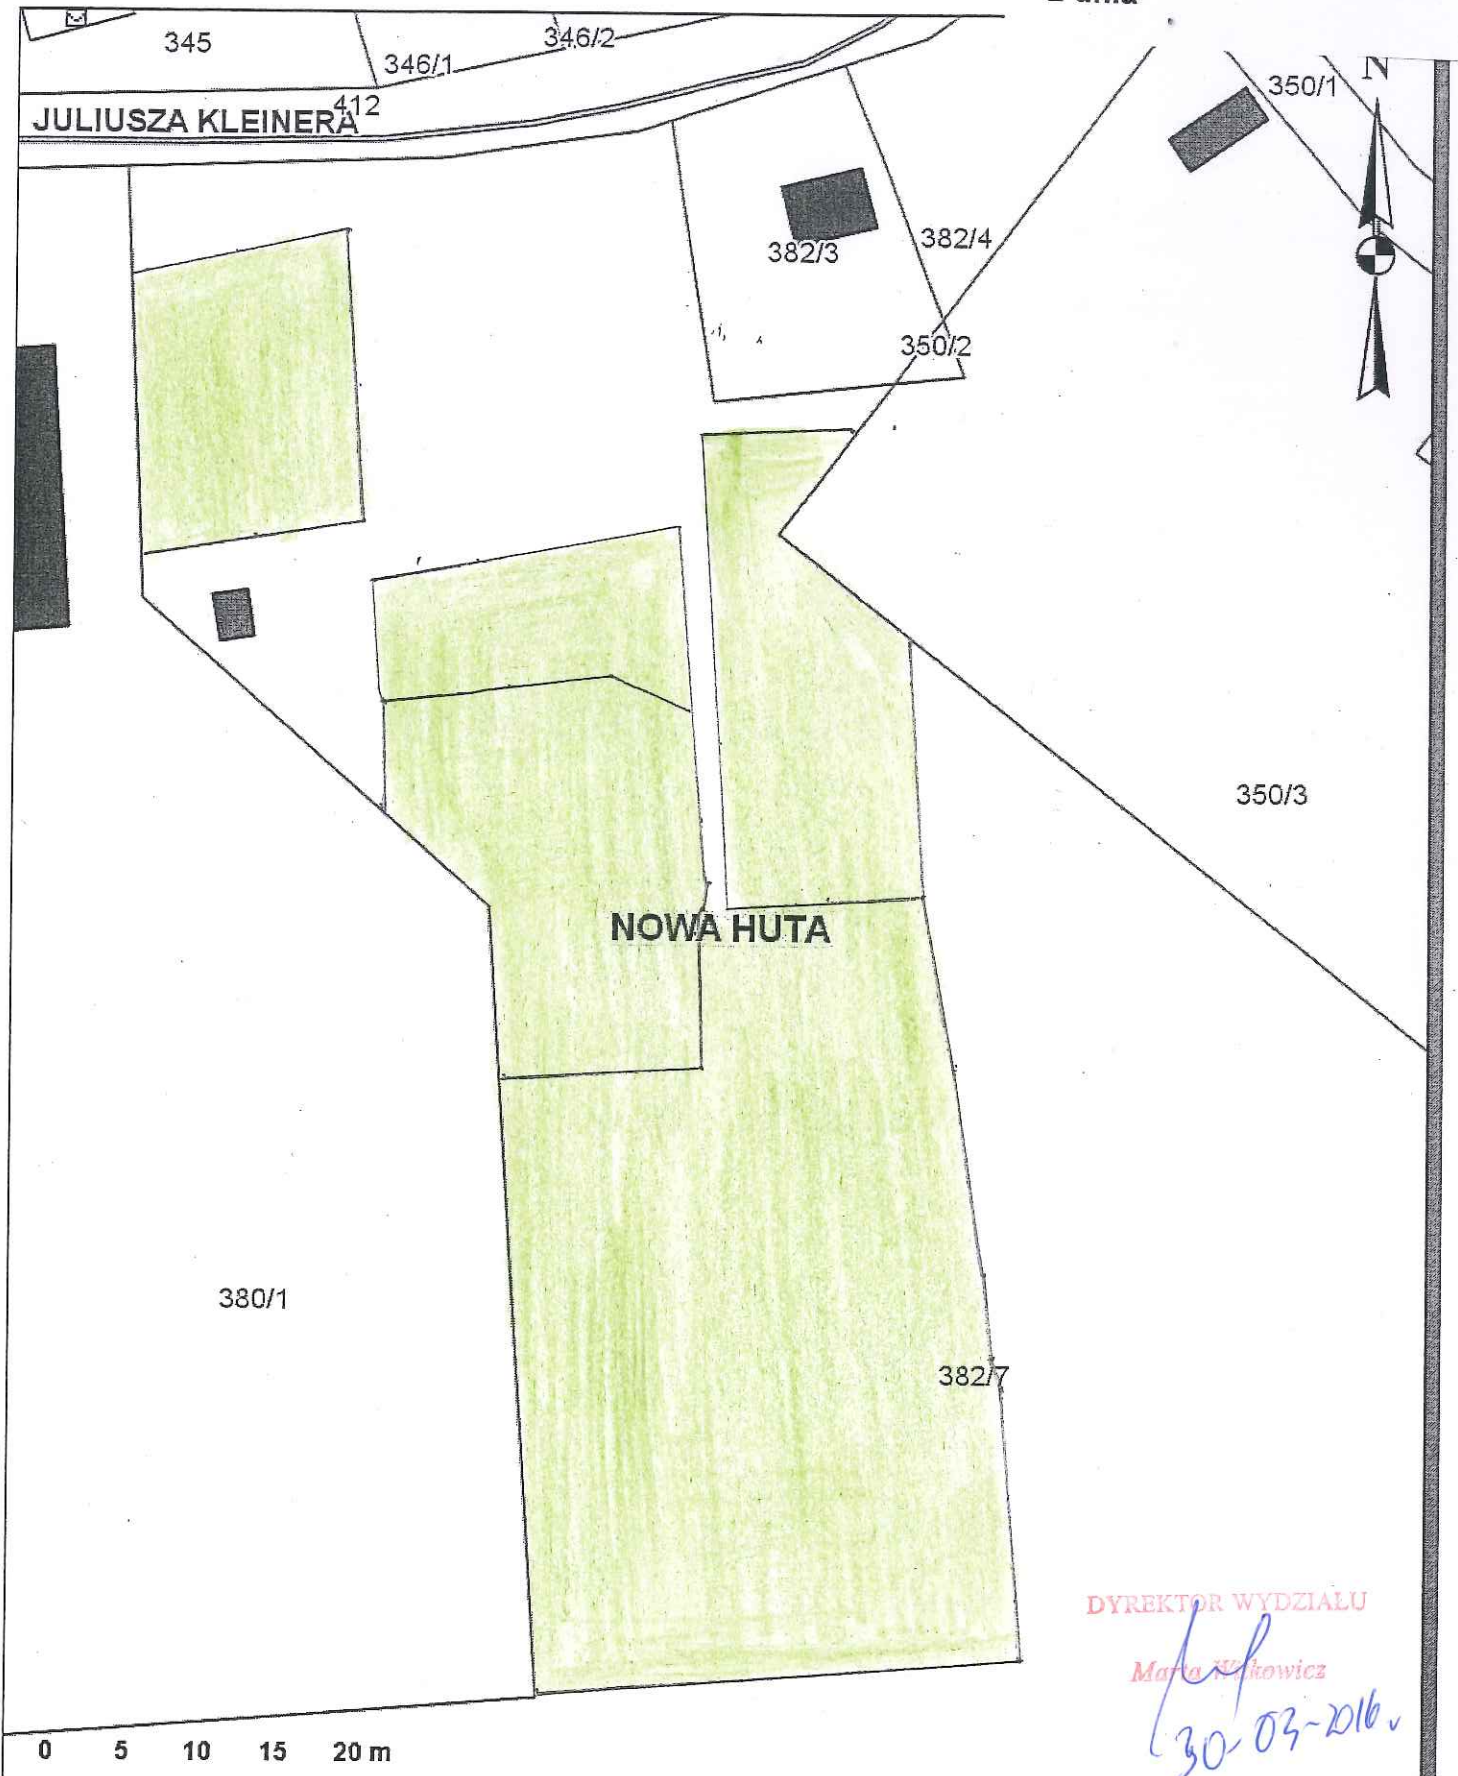

Część działki nr 382/7 w obszarze o pow. 0,2597 ha obręb 44-Nowa Huta przeznaczona do  
wyzierżawienia na cel:

b745d5a3036bf1c595fdb3

 ogródki działkowe

y - Prawo