


skala 1 : 500

mapa |
Internet


Załącznik graficzny
do zarządzenia Nr
Prezydenta Miasta Krakowa
z dnia

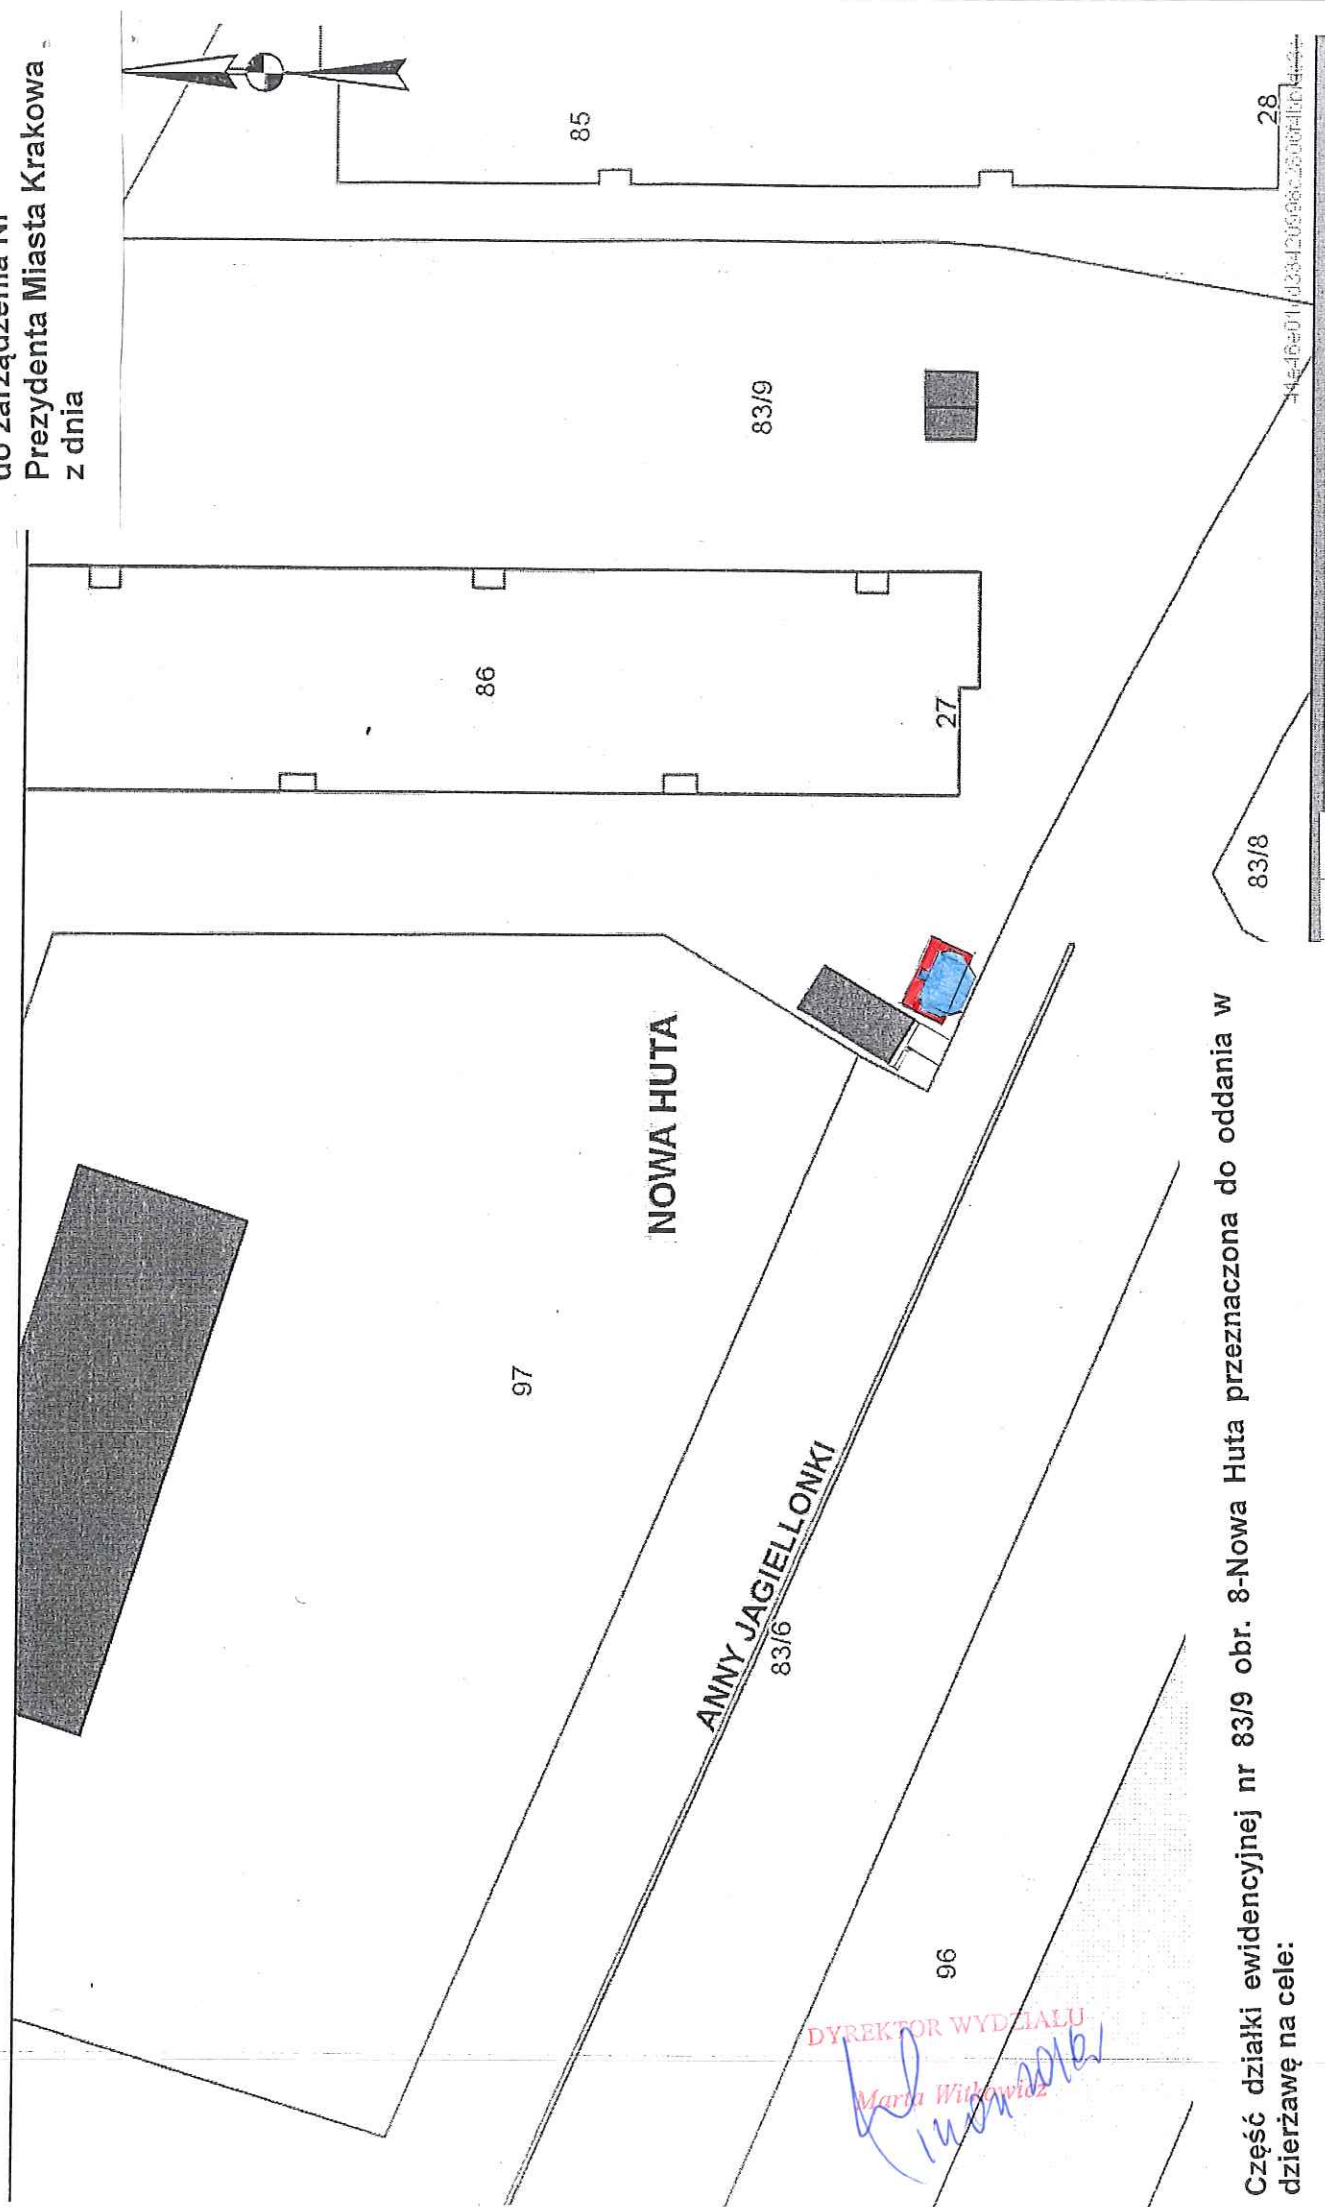

DYREKTOR WYDZIAŁU

Marta Wido-widz

Część działki ewidencyjnej nr 83/9 obr. 8-Nowa Huta przeznaczona do oddania w
dzierżawę na cele:

 handel – 0,0015 ha

 dojście do obiektu – 0,0008 ha

nych i innych.
dezyjne i kartograficzne oraz ustawy o postępowaniu egzekucyjnym w administrac