





Załącznik graficzny do zarządzenia nr
Prezydenta Miasta Krakowa z dnia

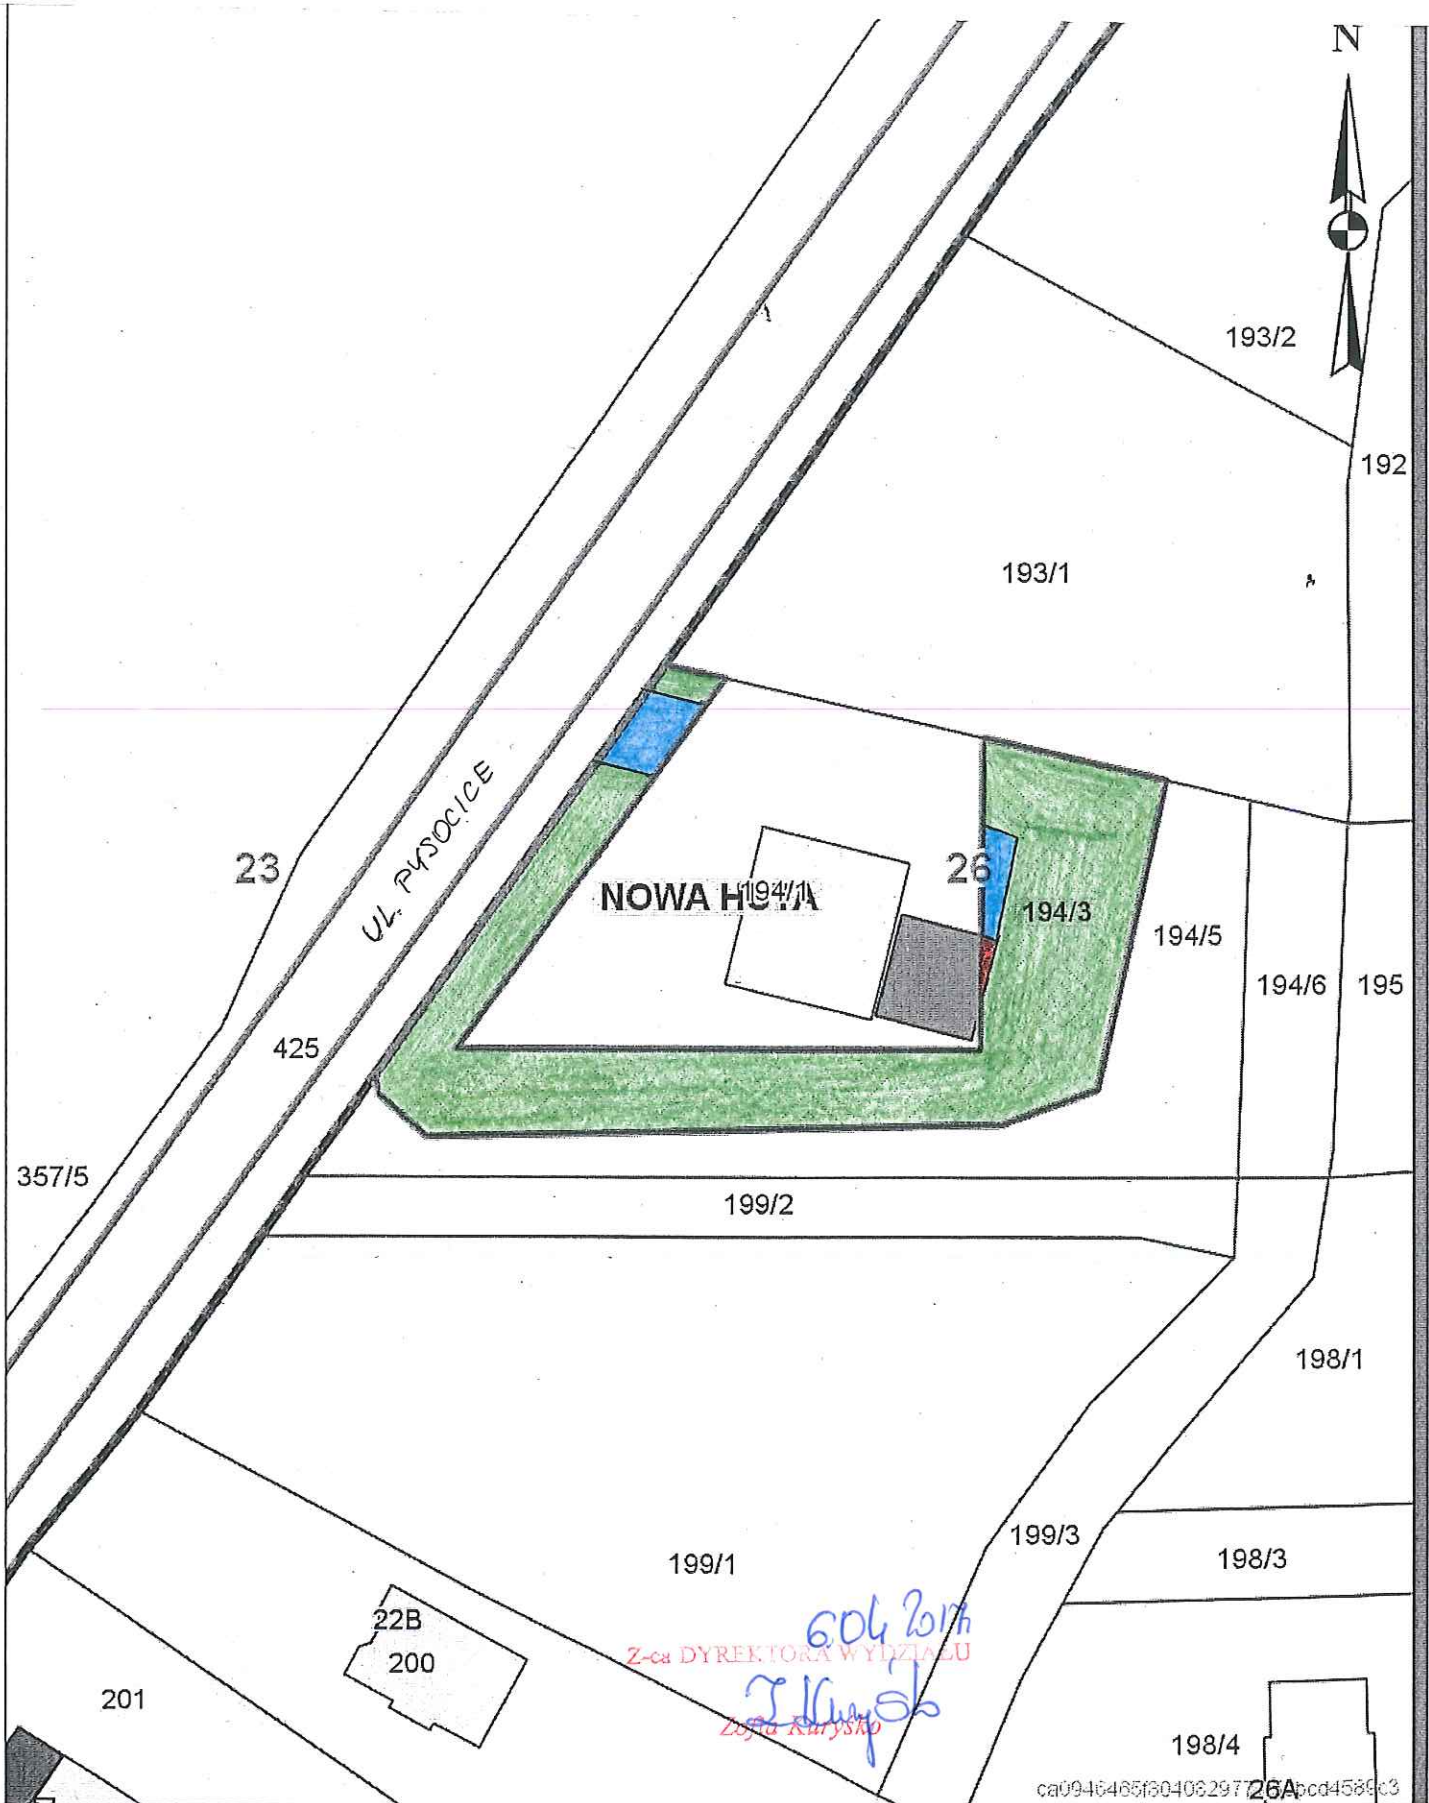

Działka nr 194/3 obr. 26 Nowa Huta przeznaczona do oddania w dzierżawę na cele:

-  fragment domu mieszkalnego (mieszkalny)
-  droga dojazdowa/dojście
-  zieleń przydomowa

skala 1:500