


Załącznik graficzny do zarządzenia nr  
Prezydenta Miasta Krakowa z dnia

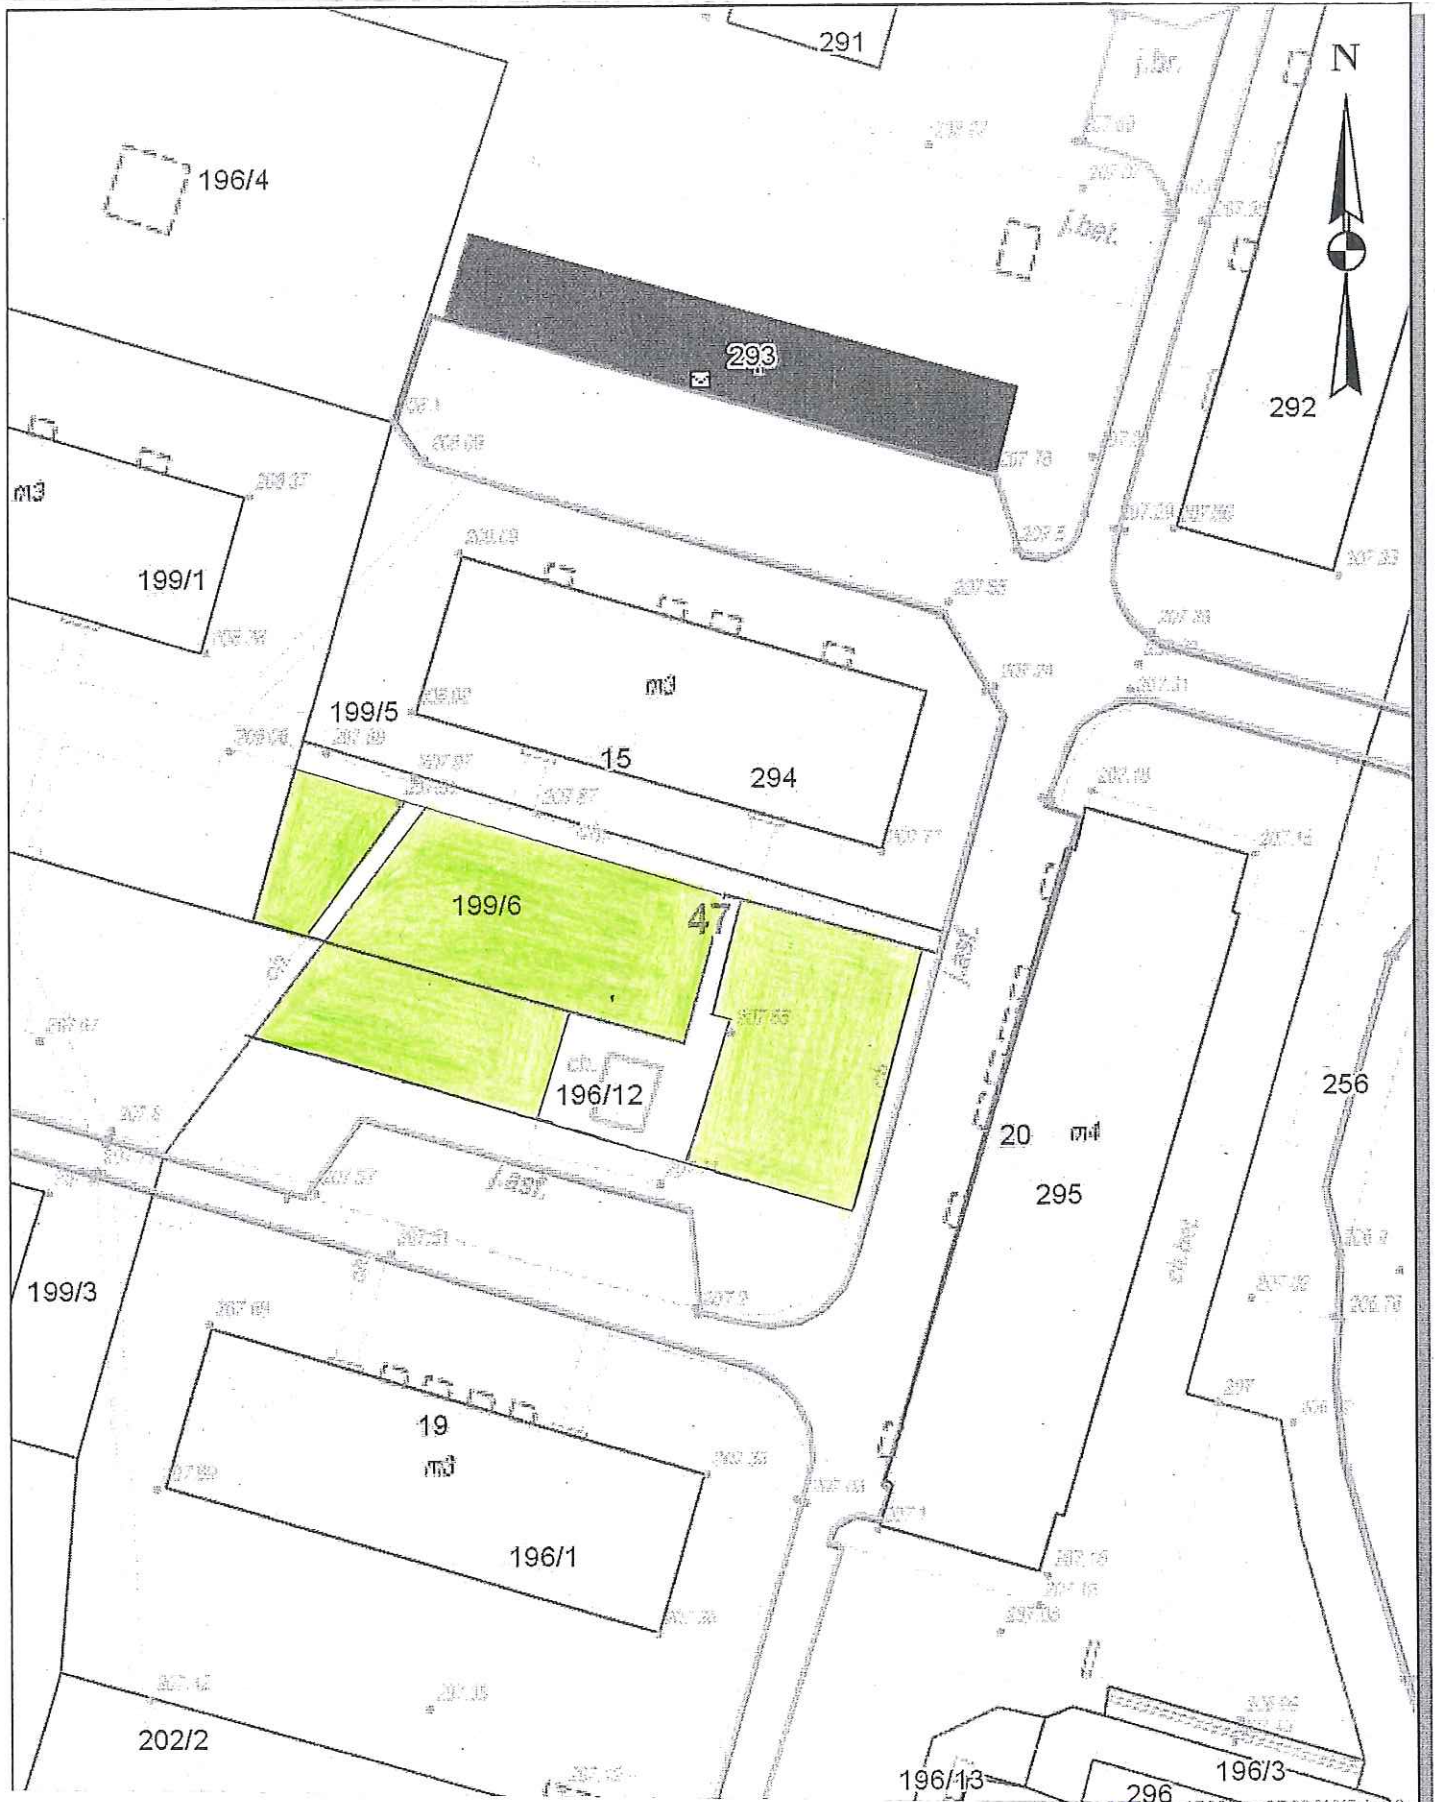

Z-ca DYREKTORA WYDZIAŁU

*Z. Kurysko*  
Zofia Kurysko



teren przeznaczony do oddania w dzierżawę na cel zieleni

skala 1:500