


Załącznik graficzny do
Zarządzenia Nr
Prezydenta Miasta Krakowa z dnia

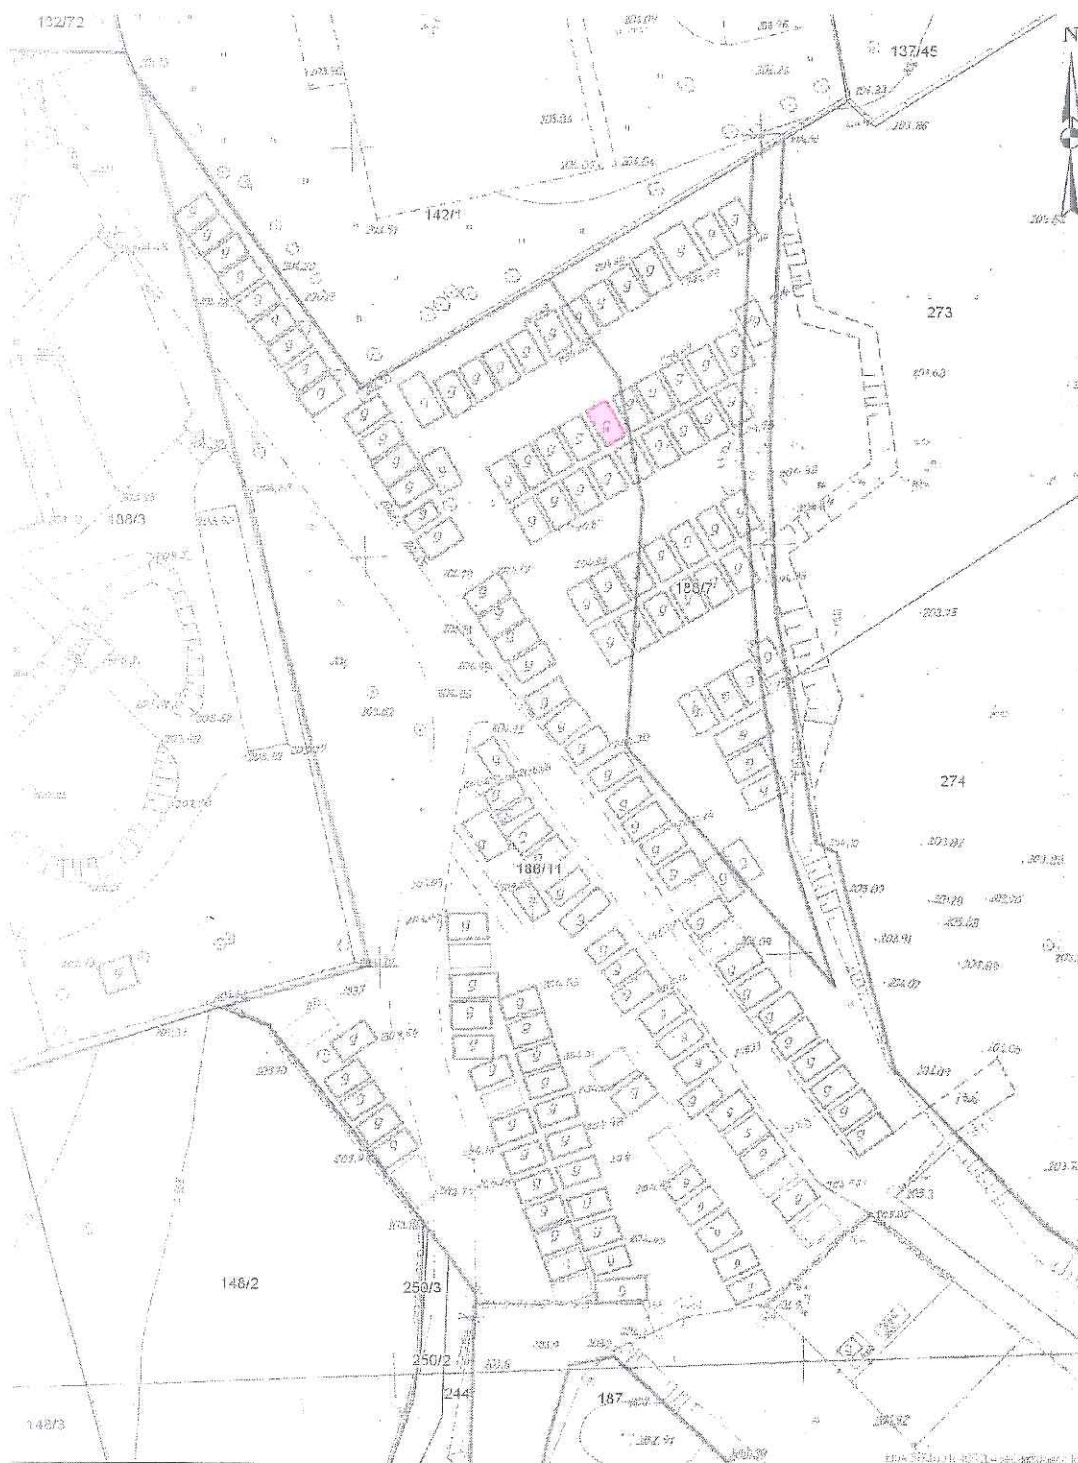

- teren przeznaczony do oddania w dzierżawę na cel: garaż
(części działki nr 188/11, obręb 11 – Podgórze, ul. Rozdroże)

1104.2017r.

2-cy DYPLOMATY

Z. Kurysko
Zoja Kurysko