


Załącznik graficzny do
Zarządzenia Nr
Prezydenta Miasta Krakowa
z dnia

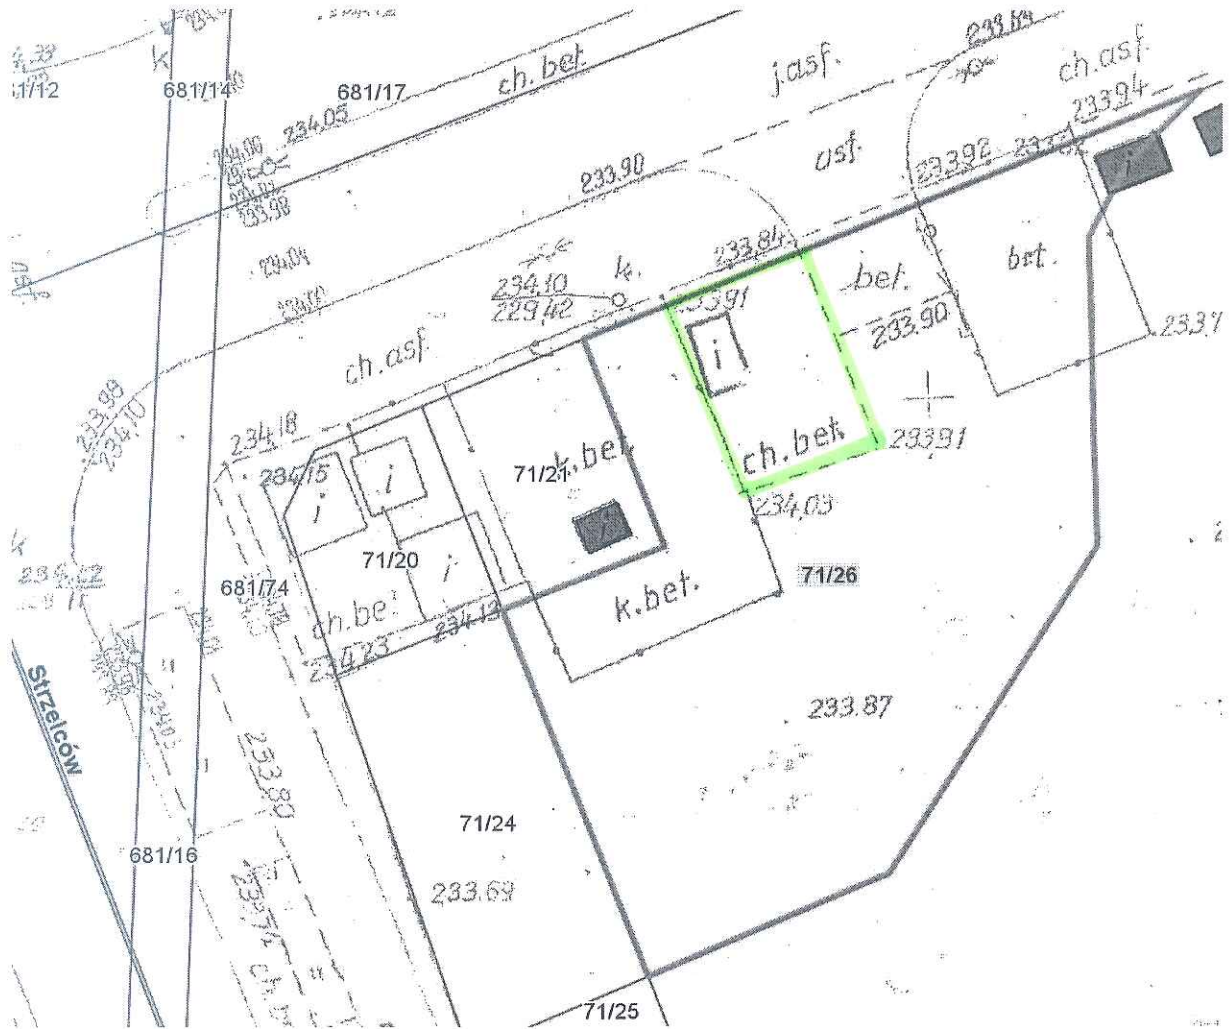

Skala 1:300

Teren przeznaczony do oddania w dzierżawę:

 - część działki nr 71/26, obręb 22 – Śródmieście

Z-ca Dyrektora
K. Dy. 2017 r.
Zofia Kuryśko