


Załącznik graficzny do
Zarządzenia Nr
Prezydenta Miasta Krakowa
z dnia

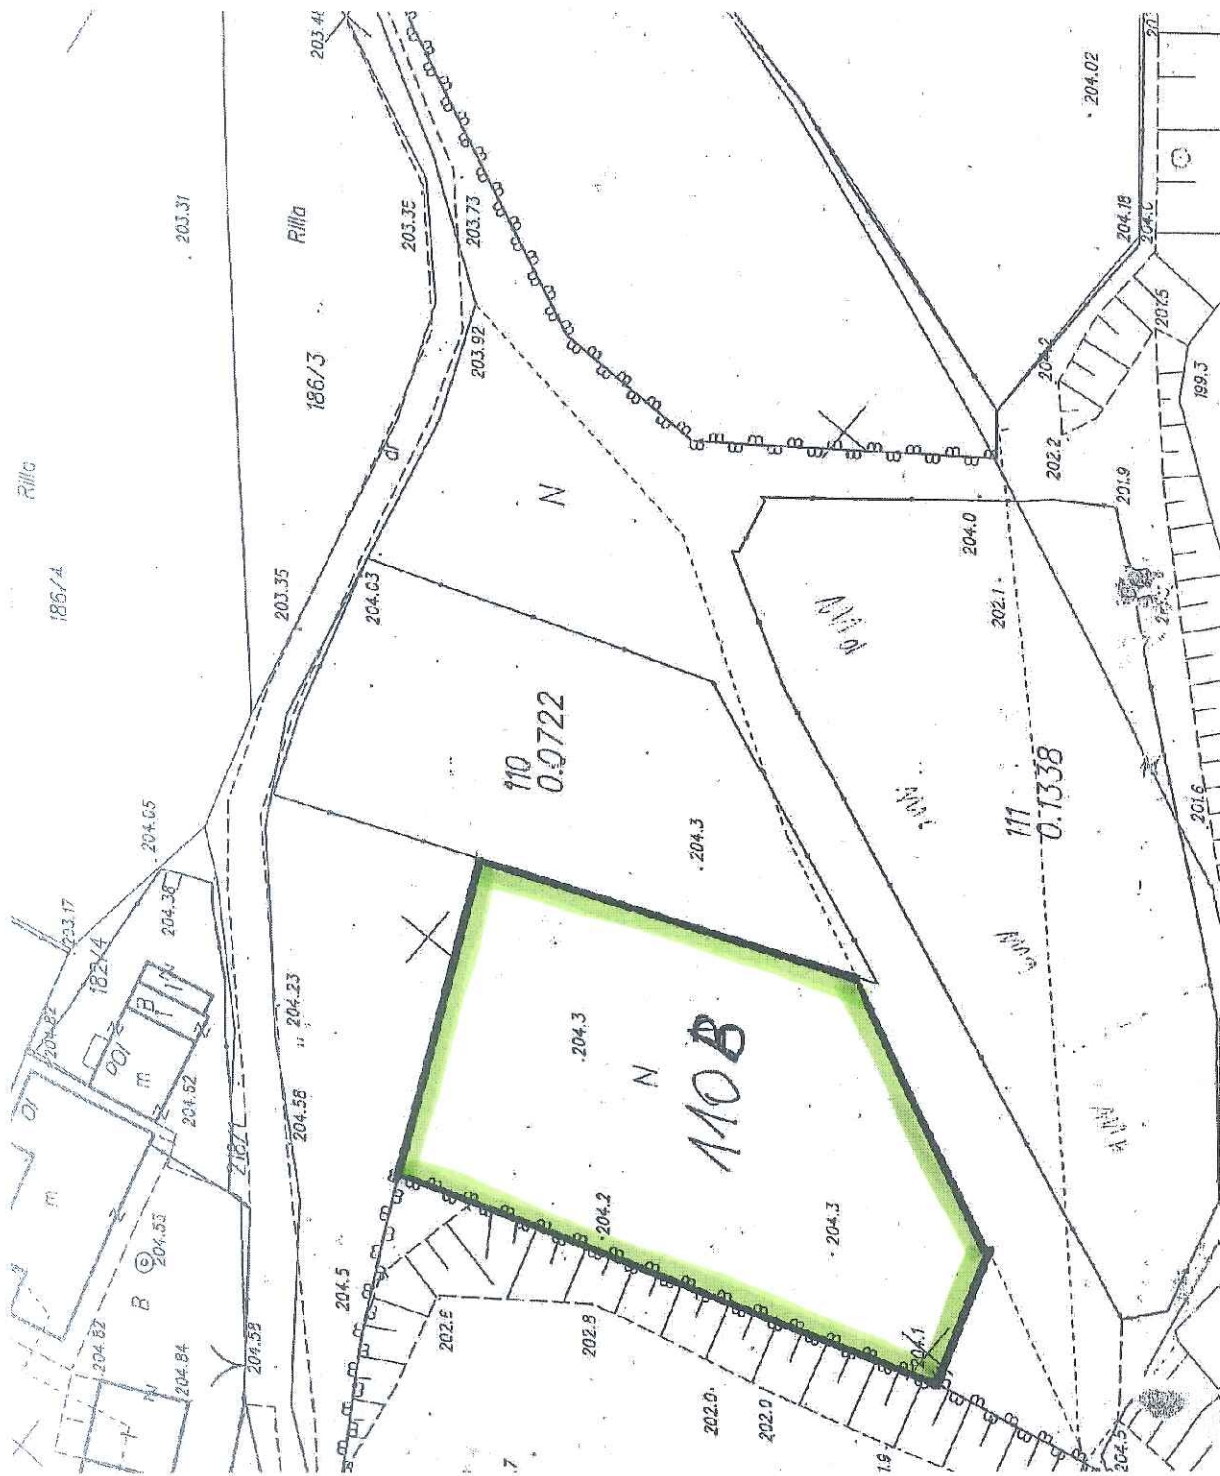

- teren przeznaczony do oddania w dzierżawę na cel: ogródek działkowy nr 110 B
(część działki nr 188/11, obręb 11 – Podgórze, ul. Rozdroże)

WZK REKTORA WYDZIAŁU

304/17n
Teresa Kuryśko
T. Kuryśko