


Załącznik graficzny  
do zarządzenia Nr  
Prezydenta Miasta Krakowa  
z dnia

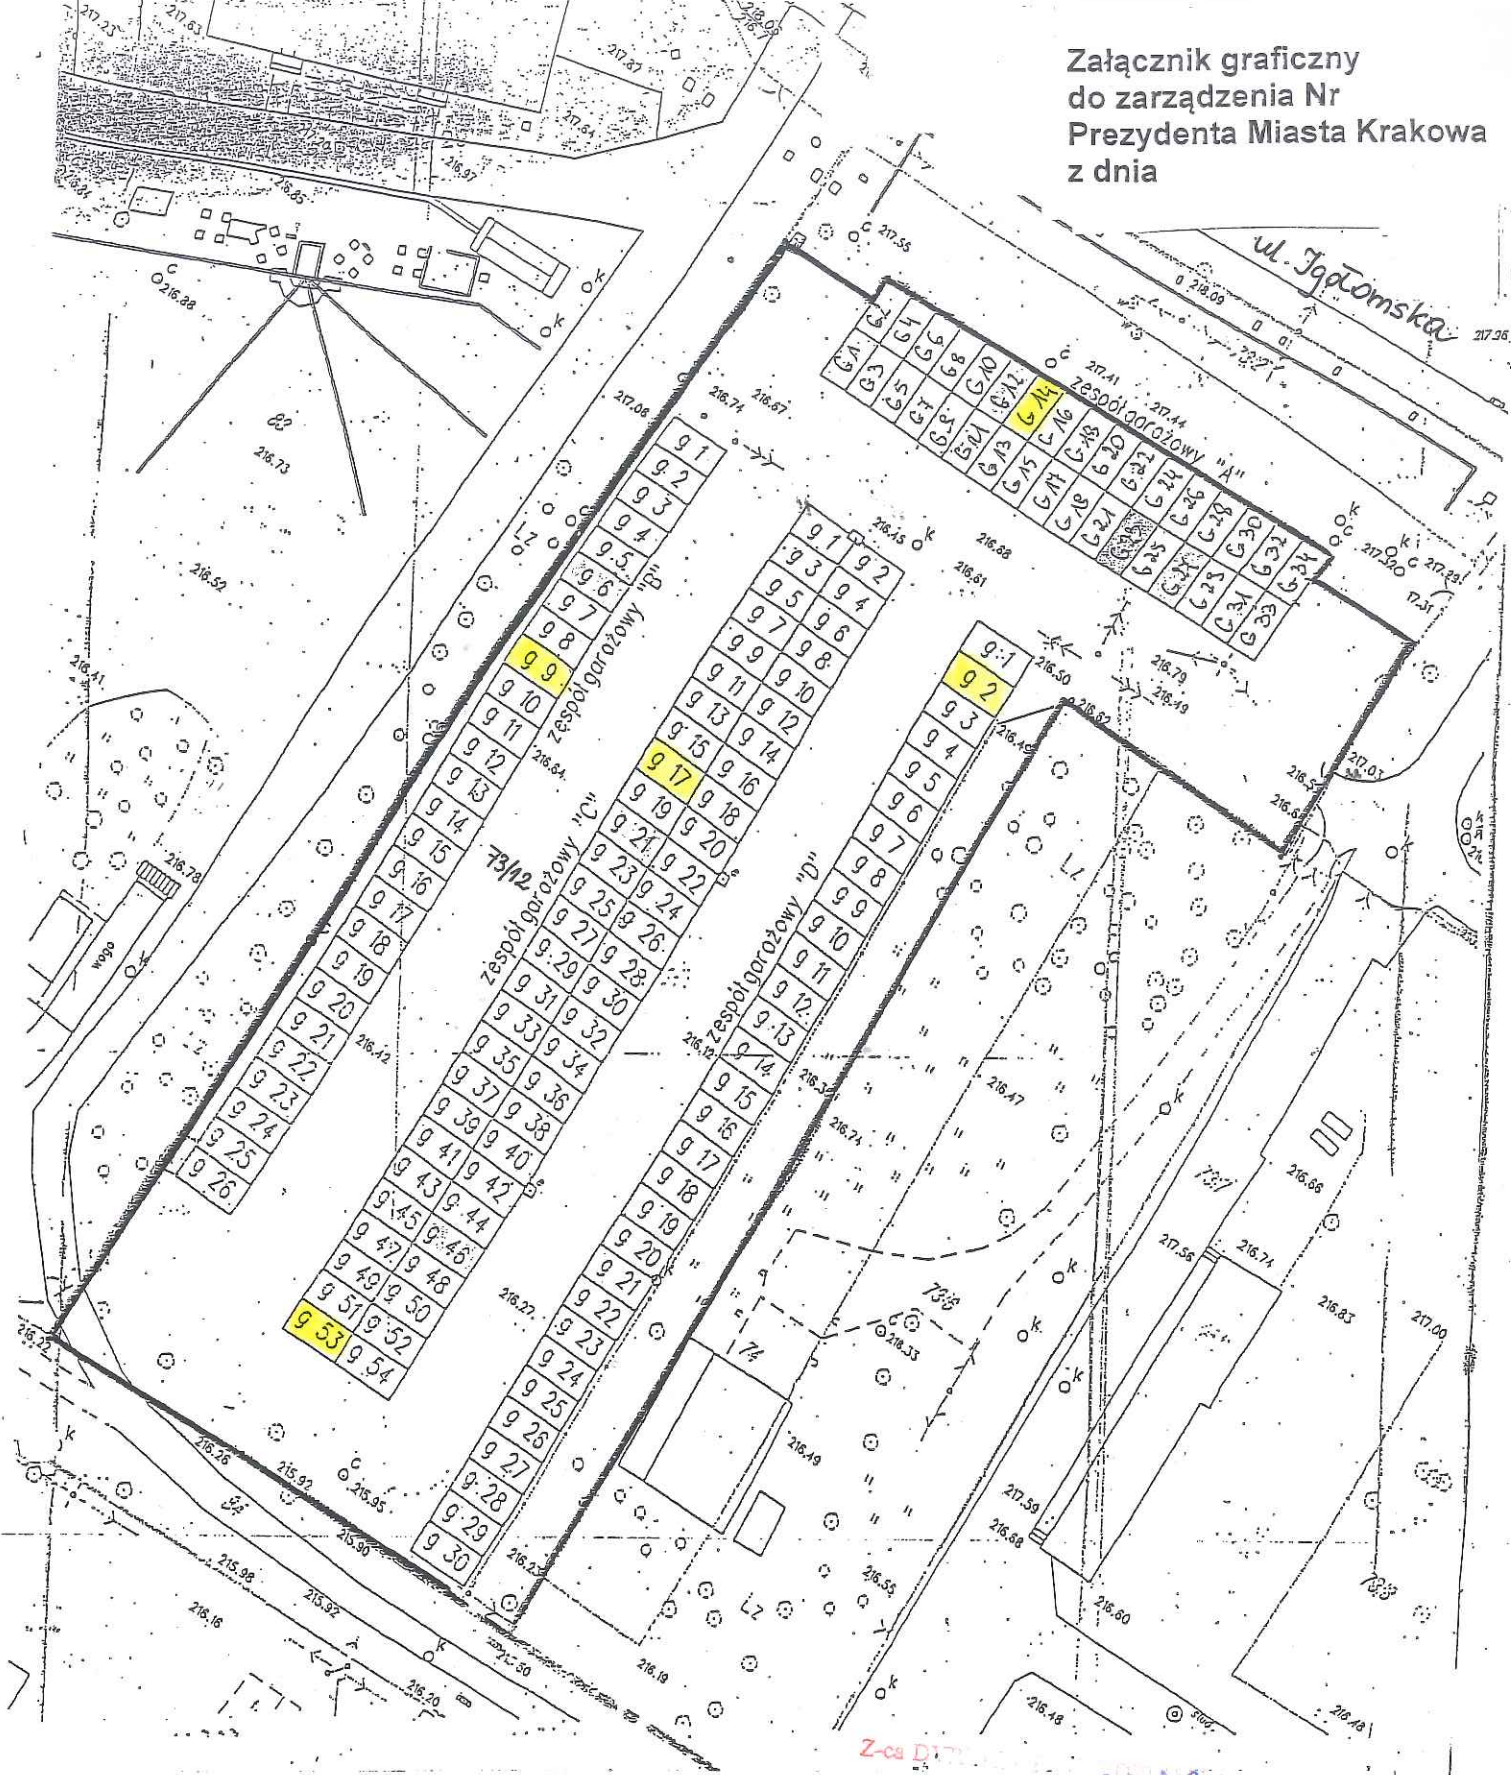

Część działki ewidencyjnej nr 73/12 obr. 42-Nowa Huta przeznaczona do wydzierżawienia na cele

- garaże A-14, B-6, C-9, D-2, C-53
- droga dojazdowa /udział wynoszący 5/144 w części tj. 0,4041 działki nr 73/12/

Z-ca Dyrektora  
*J. Wiskowski* 2504.614n  
Zdzisław Wiskowski

DYREKTOR WIDZIALU

*Marta Wiskowicz*  
Marta Wiskowicz