


Poswiadcza się zgodność niniejszej kopii z treścią materiału państwowego zasobu geodezyjnego i kartograficznego	PREZYDENT MIASTA KRAKOWA
Organ prowadzący państwowy zasub geodezyjny i kartograficzny	M. Ewoldenc.
Nazwa materiału zasobu	3484-11221
Identyfikator ewidencyjny materiału zasobu	07.10.2015
Data wykonania kopii	
Imię, nazwisko i podpis osoby reprezentującej organ	

Nie podlega opłacie skarbowej - na podstawie art. 2 ust. 1 lit h ustawy z dnia 16 listopada 2006 r. o opłacie skarbowej (Dz. U. Nr 225, poz. 1635 z późn. zm.)

PREZYDENT MIASTA KRAKOWA

GD-06-2.6642.....2015

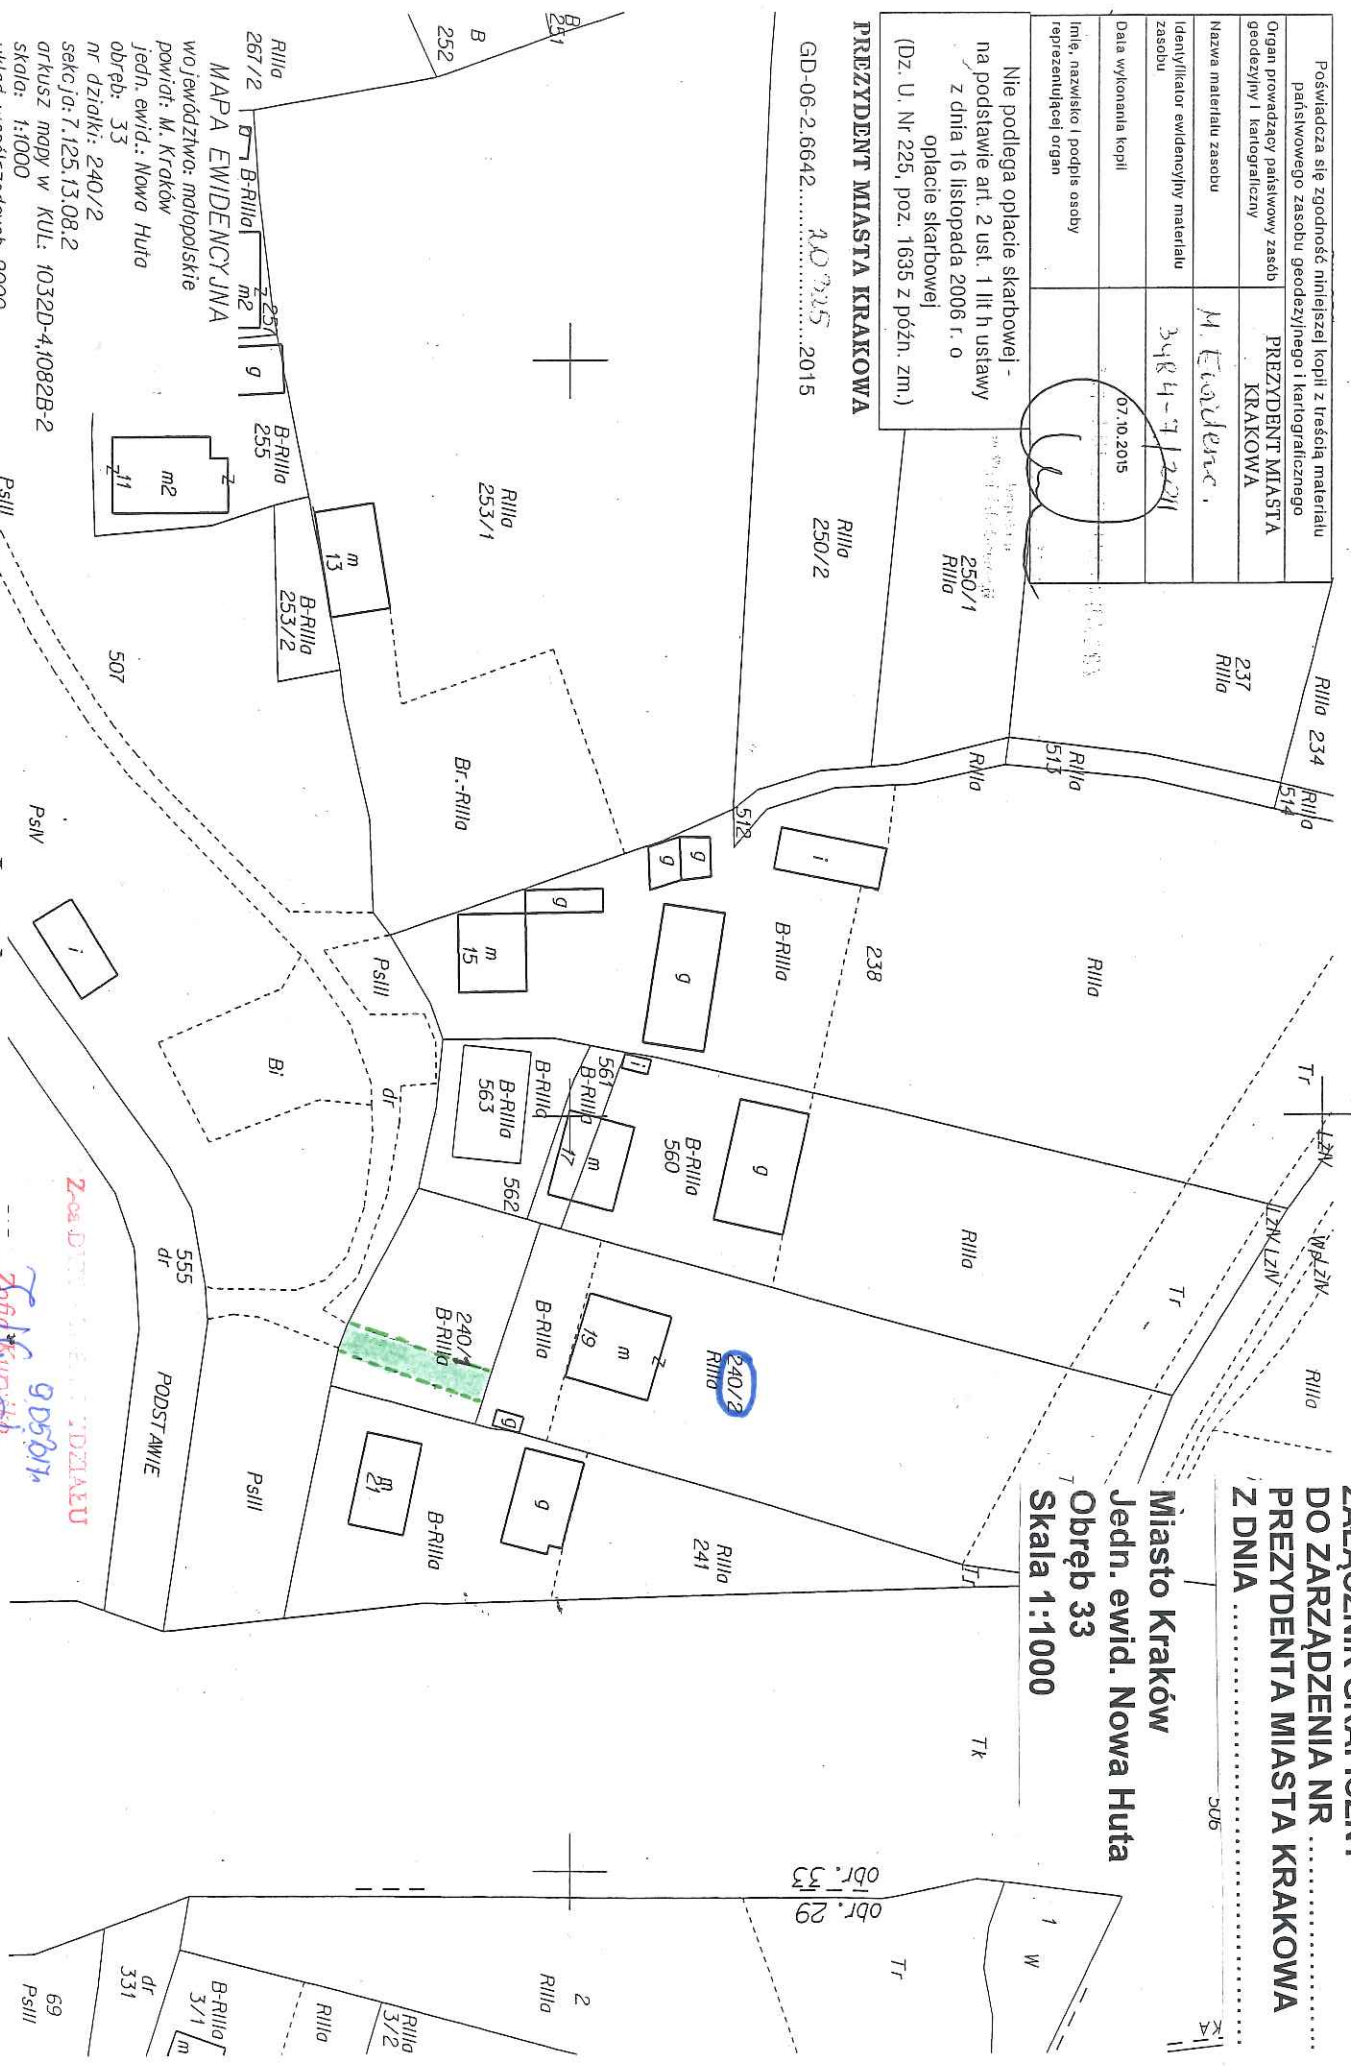

ZAŁĄCZNIK GRAFICZNY
DO ZARZĄDZENIA NR
PREZYDENTA MIASTA KRAKOWA
Z DNIA

Miasto Kraków
Jedn. ewid. Nowa Huta
Obręb 33
Skala 1:1000

Legenda:

-przebieg służebności przechodu i przejazdu o pow. 0,0080 ha, po terenie działki nr 240/1 obręb 33, jednostka ewidencyjna Nowa Huta do działki nr 240/2.

R111a 252
B
252
B-R111a 253/1
R111a 253/1
B-R111a 255
R111a 257/2
B-R111a 253/2
m
13
m2
11
507
PsIII
518
R111a 238
B-R111a 515
R111a 514
R111a 237
R111a 234
TR
L2N
L2N
L2N
L2N
R111a
TR
R111a 241
TK
obr. 29
obr. 33
TR
1
W
R111a 3/2
R111a 3/1
B-R111a 3/1
dr
331
69
PsIII

MAPA EWIDENCYJNA
województwo: małopolskie
powiat: M. Kraków
jedn. ewid.: Nowa Huta
obręb: 33
nr działki: 240/2
sekcja: 7.125.13.08.2
orkusz mapy w KUL: 1032D-4,1082B-2
skala: 1:1000
układ współrzędnych: 2000
stan na dzień: 07.10.2015
wykonano przez: SOCHA SYLWIA

Międzian może ewidencja jest wydatkiem z budż. domach powiatowego zasobu geodezyjnego i kartograf.
Wnio powstalo

Załącznik nr 1
Zofia Kuczyńska
906601
Załącznik nr 1
Zofia Kuczyńska
906601
Załącznik nr 1
Zofia Kuczyńska
906601