


Pomieszczenia Socjalne

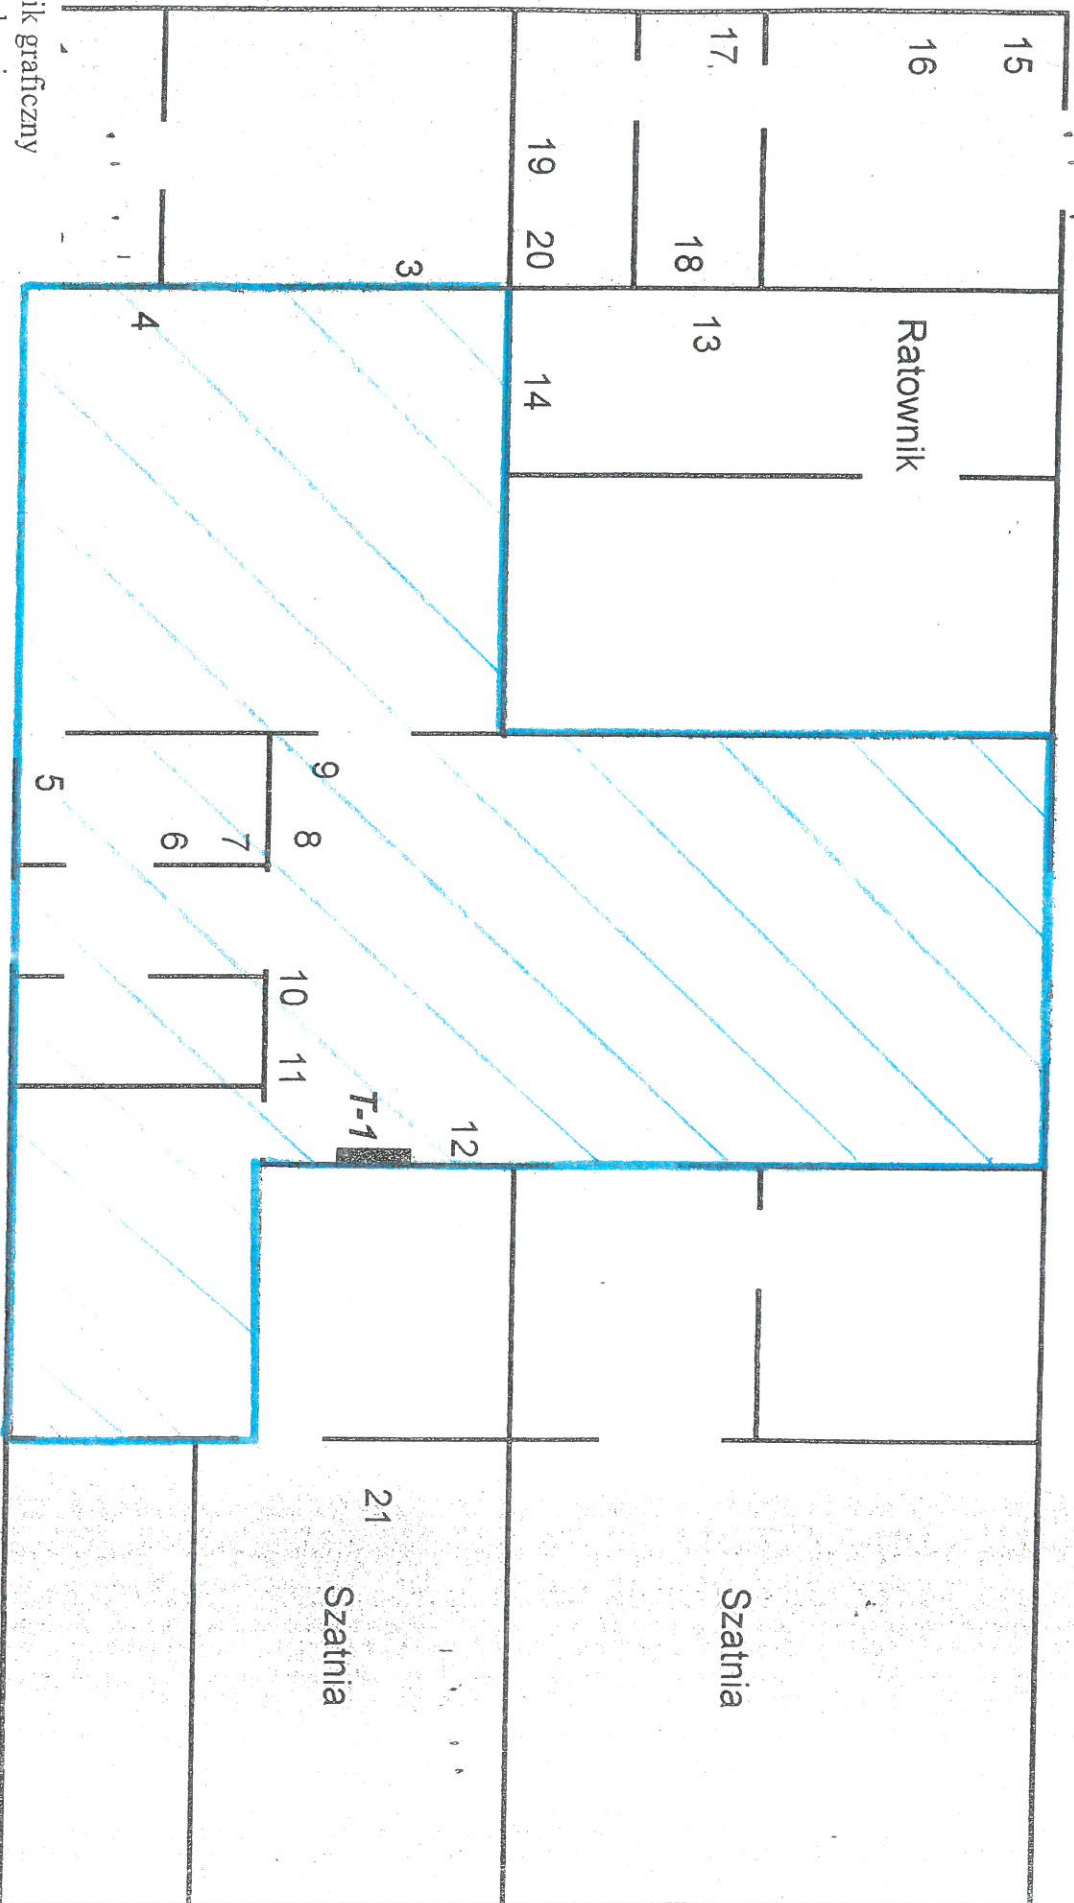

Załącznik graficzny
do zarządzenia nr
Prezydenta Miasta Krakowa
z dnia

LEGENDA

pomieszczenia przeznaczone do oddania w użyczenie
na rzecz Pana Macieja Sochackiego

DYREKTOR

Krzysztof Kowal