


Skala 1 : 500

mapa przygotowana
Internetowego Serwisu

Załącznik graficzny
do zarządzenia Nr
Prezydenta Miasta Krakowa
z dnia

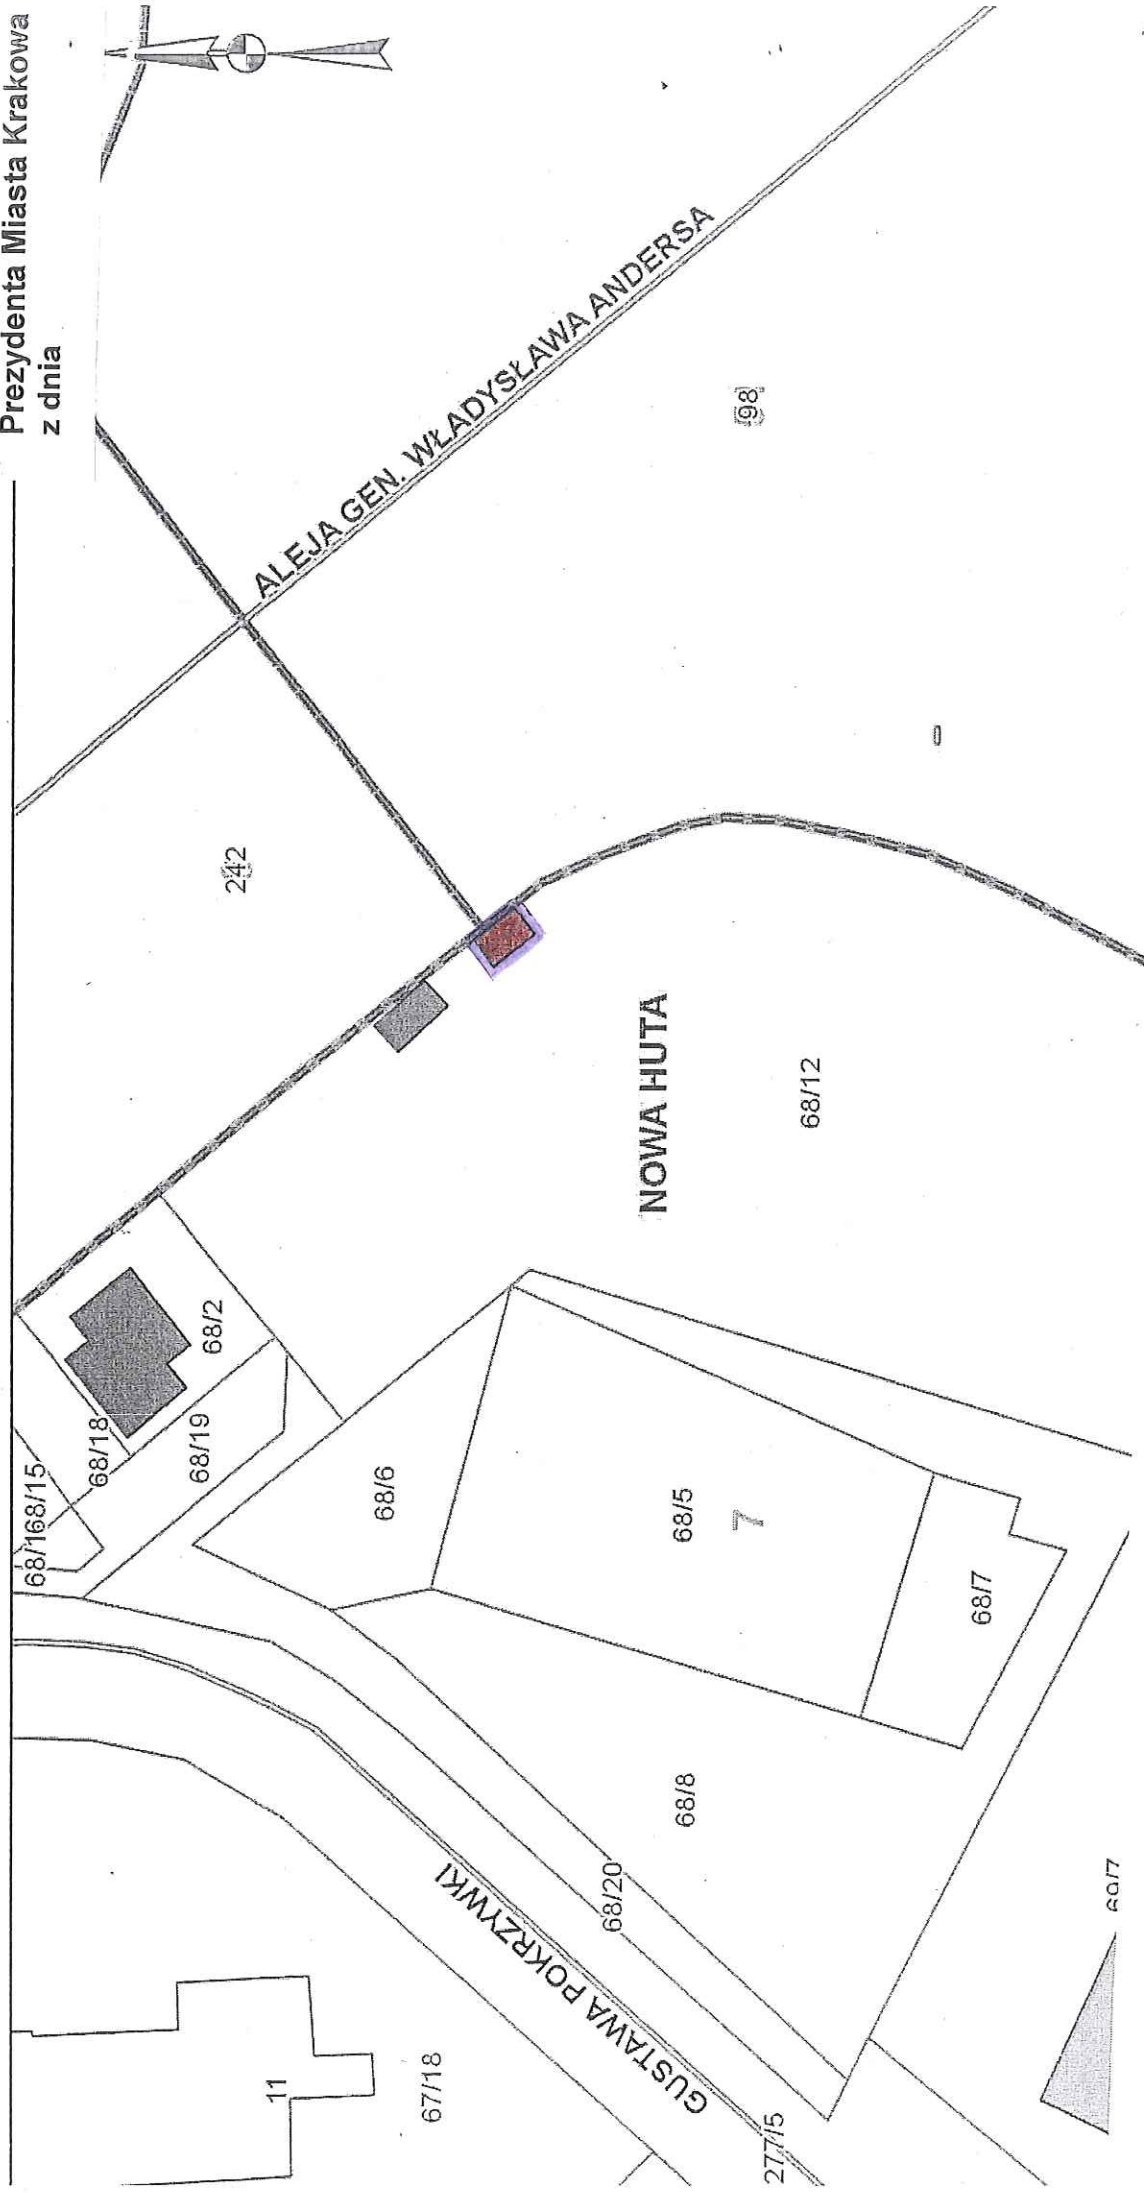

Część działki ewidencyjnej nr 68/12 obr. 7-Nowa Huta przeznaczona do
wydzierżawienia na cel

- handel (pod istniejącym obiektem o pow. 0,0008 ha)
- handel (pod okapem kiosku – bez możliwości zabudowy o pow. 0,0006 ha)

Z-ca D. 178:05 / 2017 r. DZIAŁU

J. Wójcik
Zofia Wójcik

innych i innych.
- Prawo geodezyjne i kartograficzne oraz ustawy o postępowaniu egzekucyjnym w administrac

BIENIOWSKA

0620554-1669046 710 2017090465 110/04