
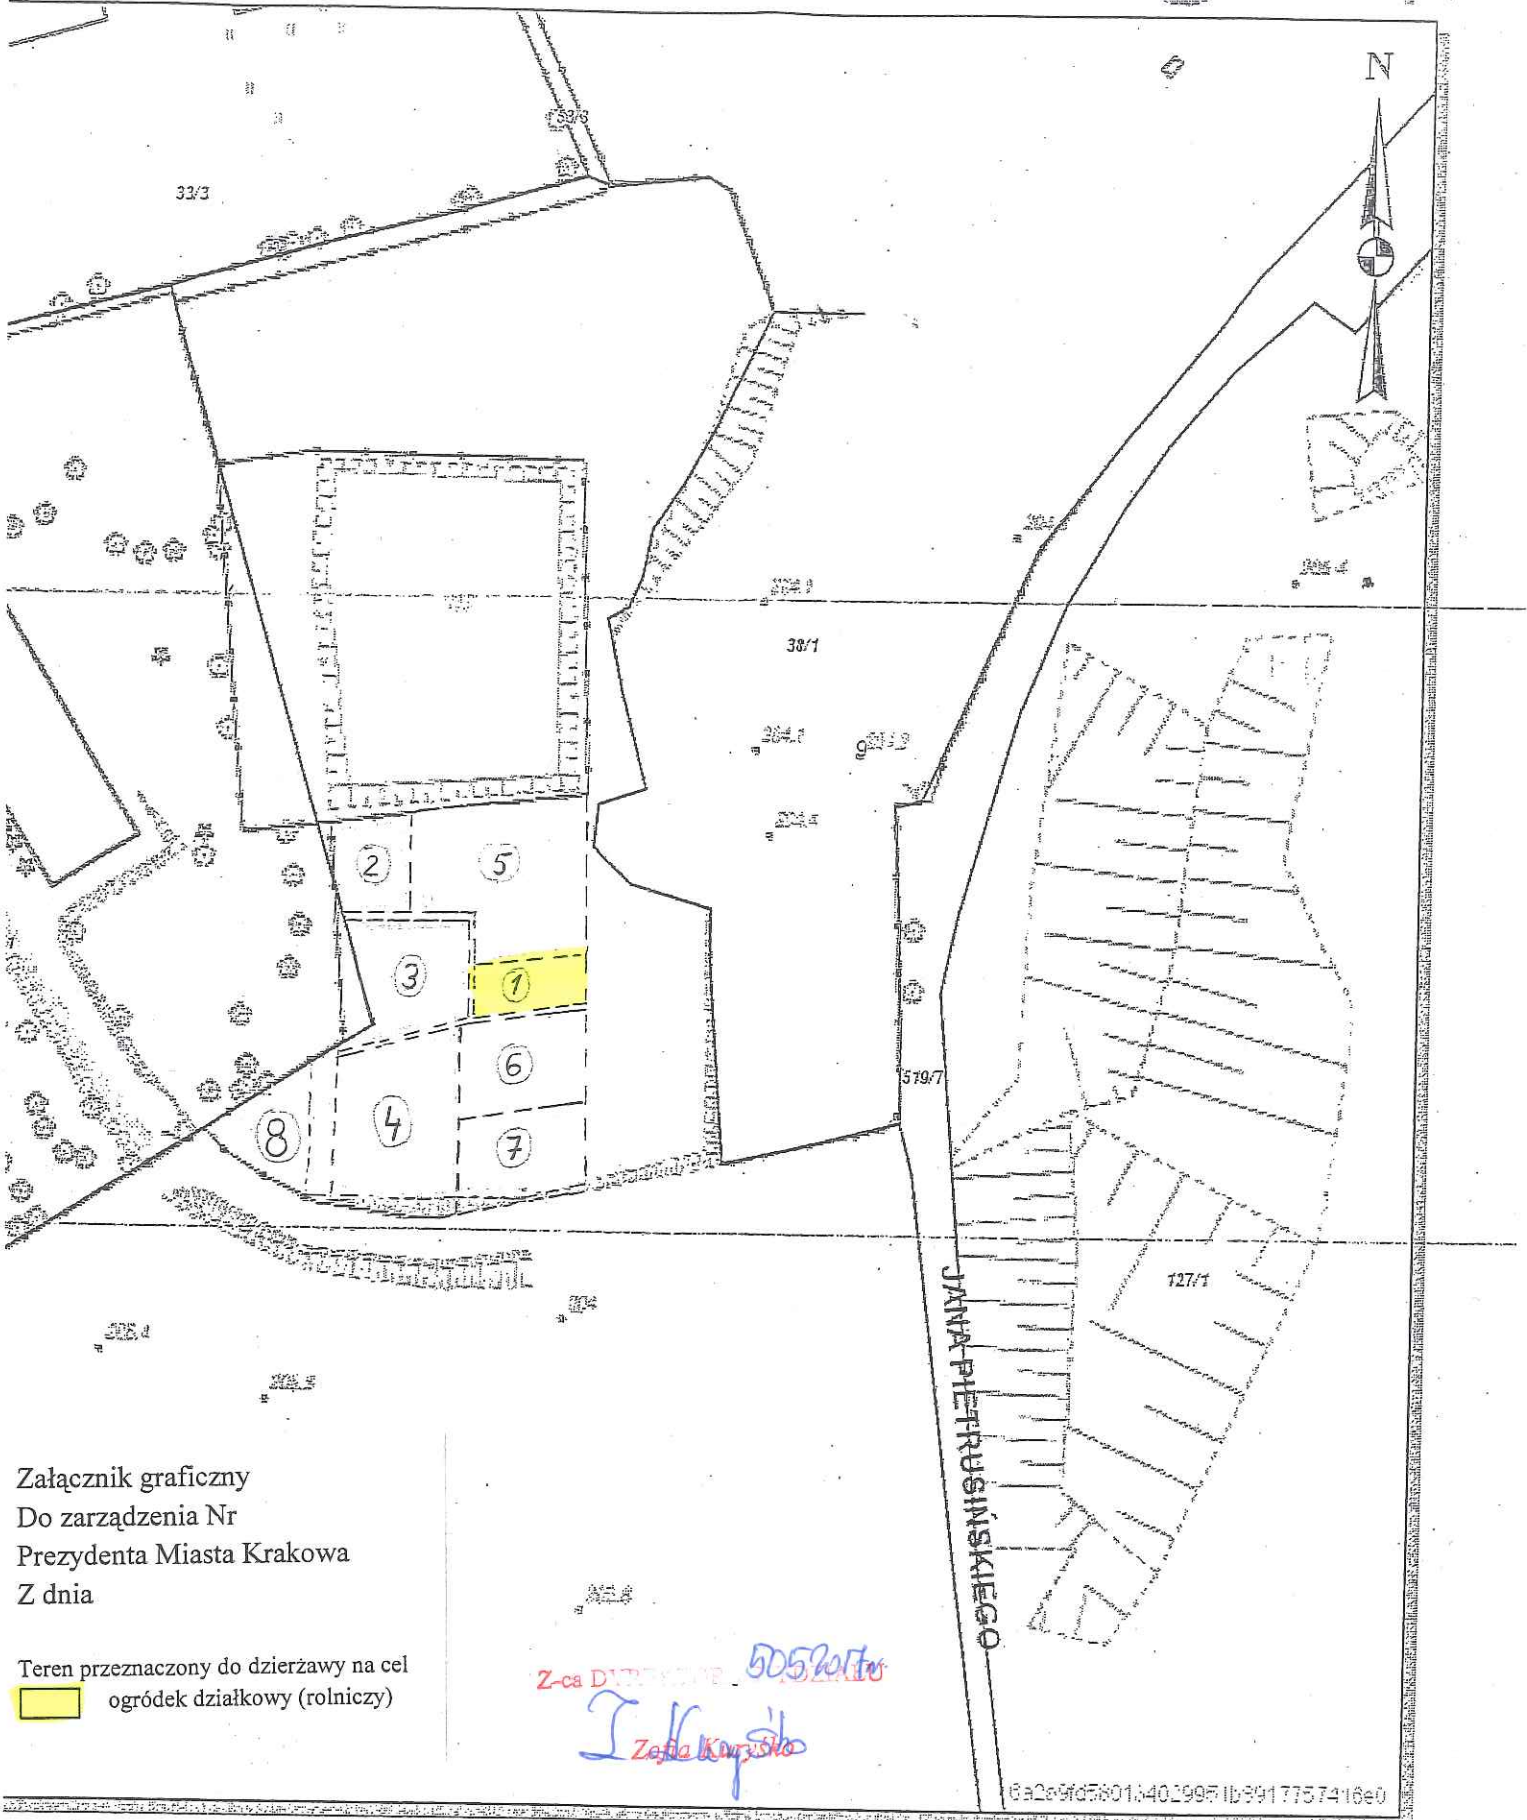


Skala 1:1000

mapa przygotowana przy użyciu
Internetowego Serwera Danych Przestrzennych

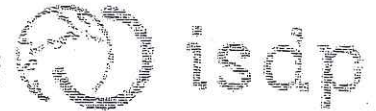

Załącznik graficzny
Do zarządzenia Nr
Prezydenta Miasta Krakowa
Z dnia

Teren przeznaczony do dzierżawy na cel
ogródek działkowy (rolniczy)



Z-ca D... 5052010

Izabela Karpińska
Zofia Karpińska

6a2e9fd5801b4029971b9917757416e0