



Skala 1 : 250

mapa przygotowana przy użyciu
Internetowego Serwera Danych Przestrzennych

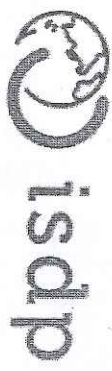

Załącznik graficzny
do zarządzenia nr
Prezydenta Miasta Krakowa
z dnia

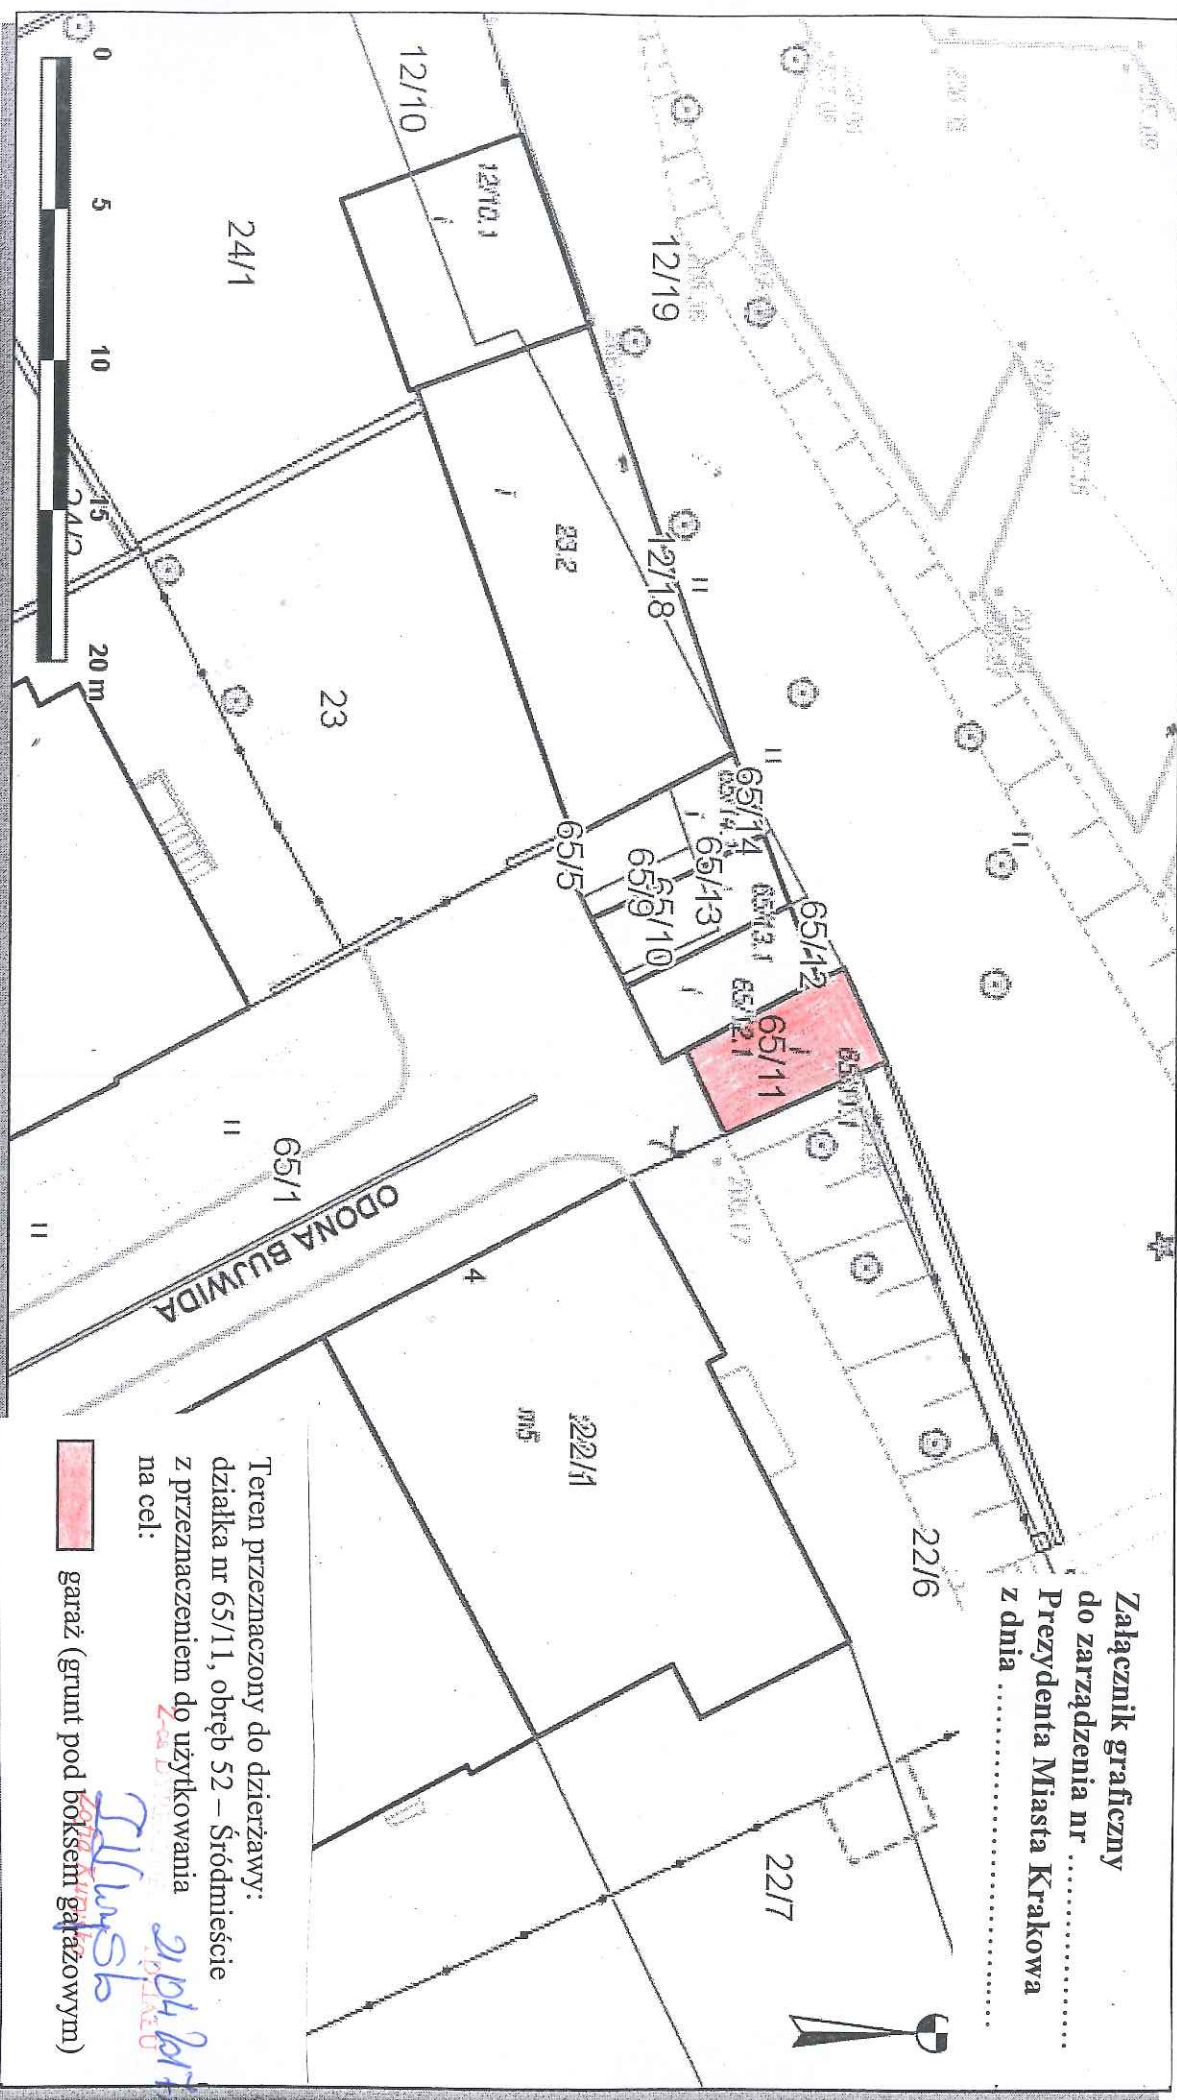

Teren przeznaczony do dzierżawy:
działka nr 65/11, obręb 52 – Śródmieście
z przeznaczeniem do użytkowania
na cel:

 garaż (grunt pod boksem garażowym)

T. Winiarski
2014 rok

Udostępniane informacje nie są dokumentami w postępowaniach administracyjnych i innych.
Dokumenty należy zamawiać w Wydziale Geodezji co podlega opłatom zgodnie z zał. do ustawy z dn. 5 czerwca 2014 r. o zmianie ustawy - Prawo geodezyjne i kartograficzne oraz ustawy o postępowaniu egzekucyjnym w administracji (Dz.U.2014 poz.897).

Wydruk sporządzony przez cyrana (Cyrana Andrzej, Wydział Skarbu Miasta), 2016.11.16 09:34:30