


Załącznik graficzny do  
Zarządzenia Nr  
Prezydenta Miasta Krakowa z dnia

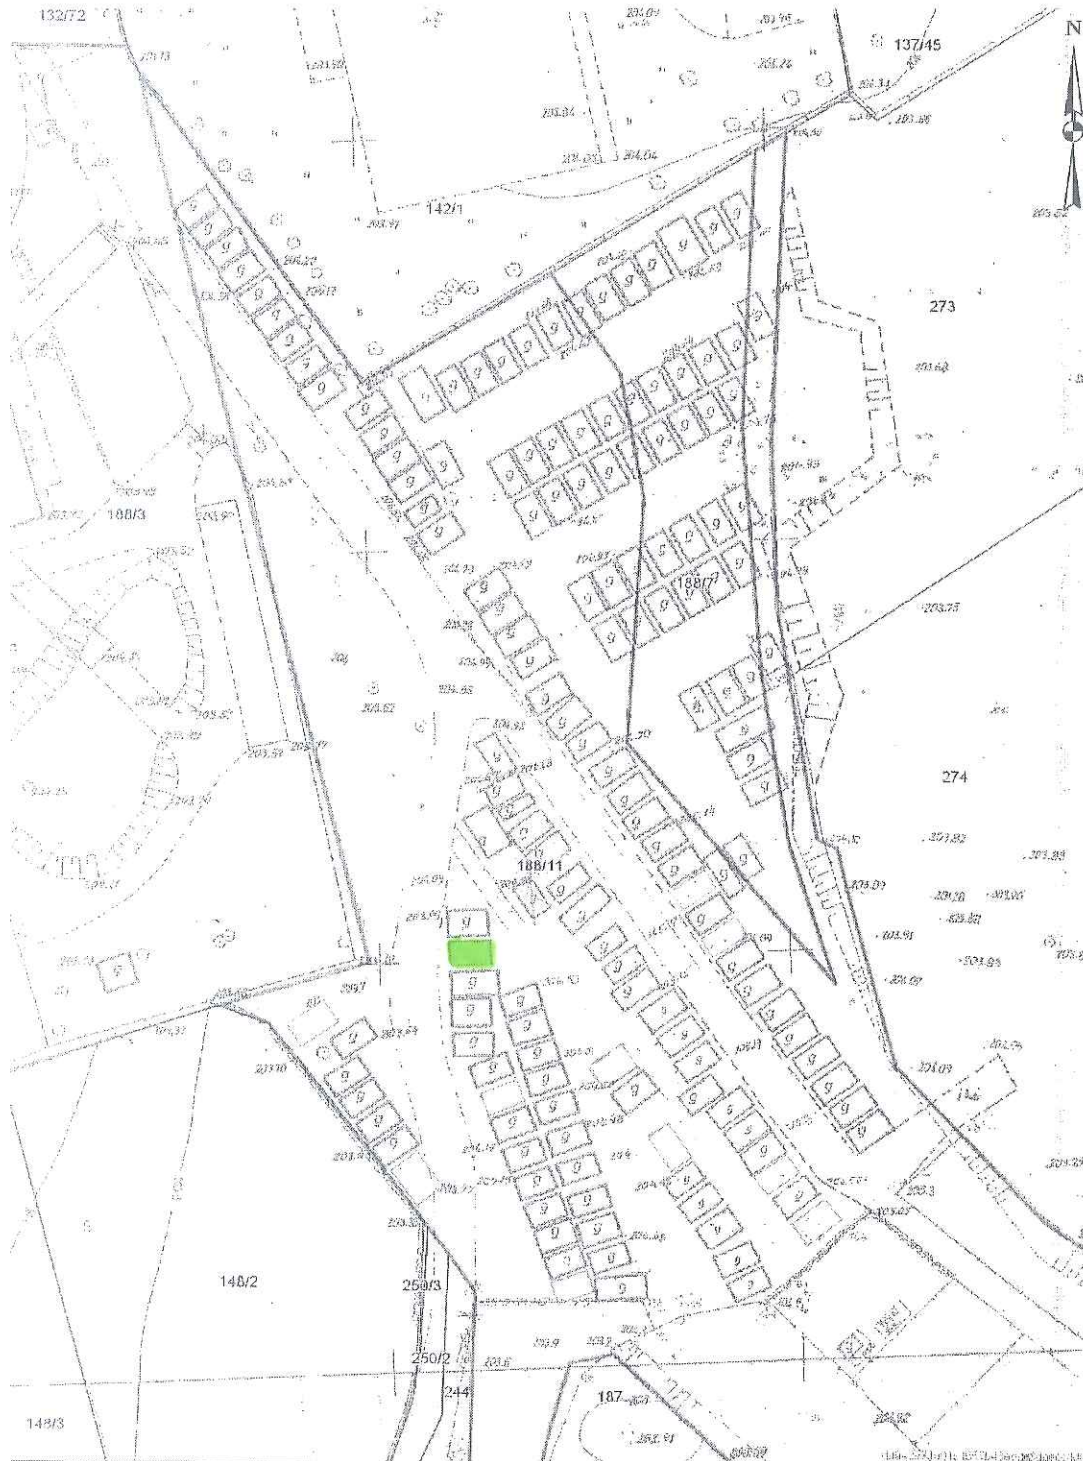

- teren przeznaczony do oddania w dzierżawę na cel: garaż  
(części działki nr 188/11, obręb 11 – Podgórze, ul. Rozdroże)

DZIAŁKOPRZYKAZALU

Maria Krowiec

5062017