


**Skala 1 : 500**

Załącznik graficzny  
do zarządzenia Nr  
Prezydenta Miasta Krakowa  
z dnia

mapa przygotowana przy uz  
internetowego Serwera Danych Przestrze

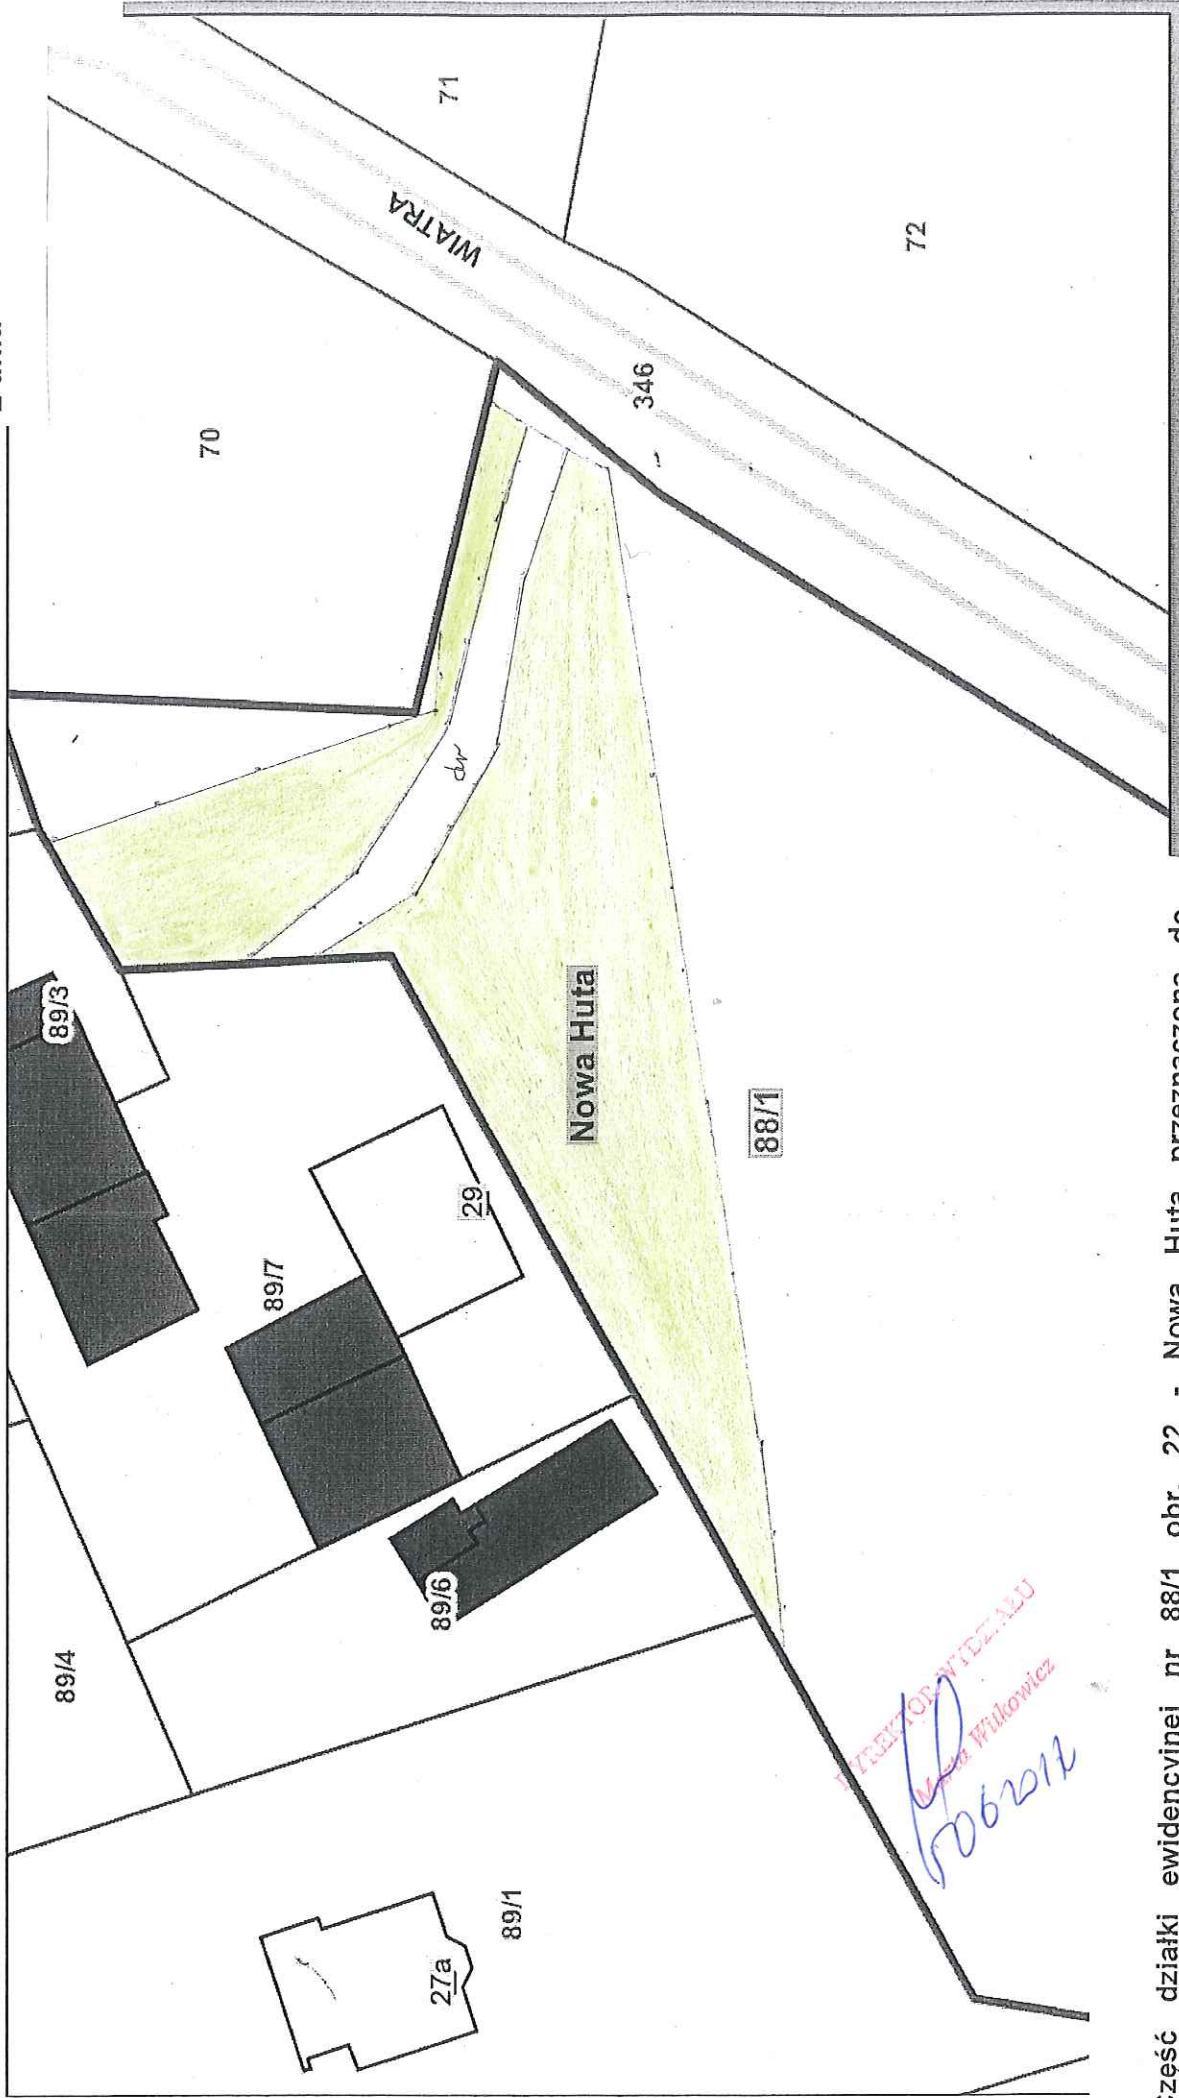

Część działki ewidencyjnej nr 88/1 obr. 22 - Nowa Huta przeznaczona do  
wydzierżawienia na cel

zielen przydomowa o pow. 0,1080 ha)

tracających i innych.  
sokości opłat za czynności geodezyjne i kartograficzne oraz udzielanie informacji, a  
U. Nr 37 poz.333).