


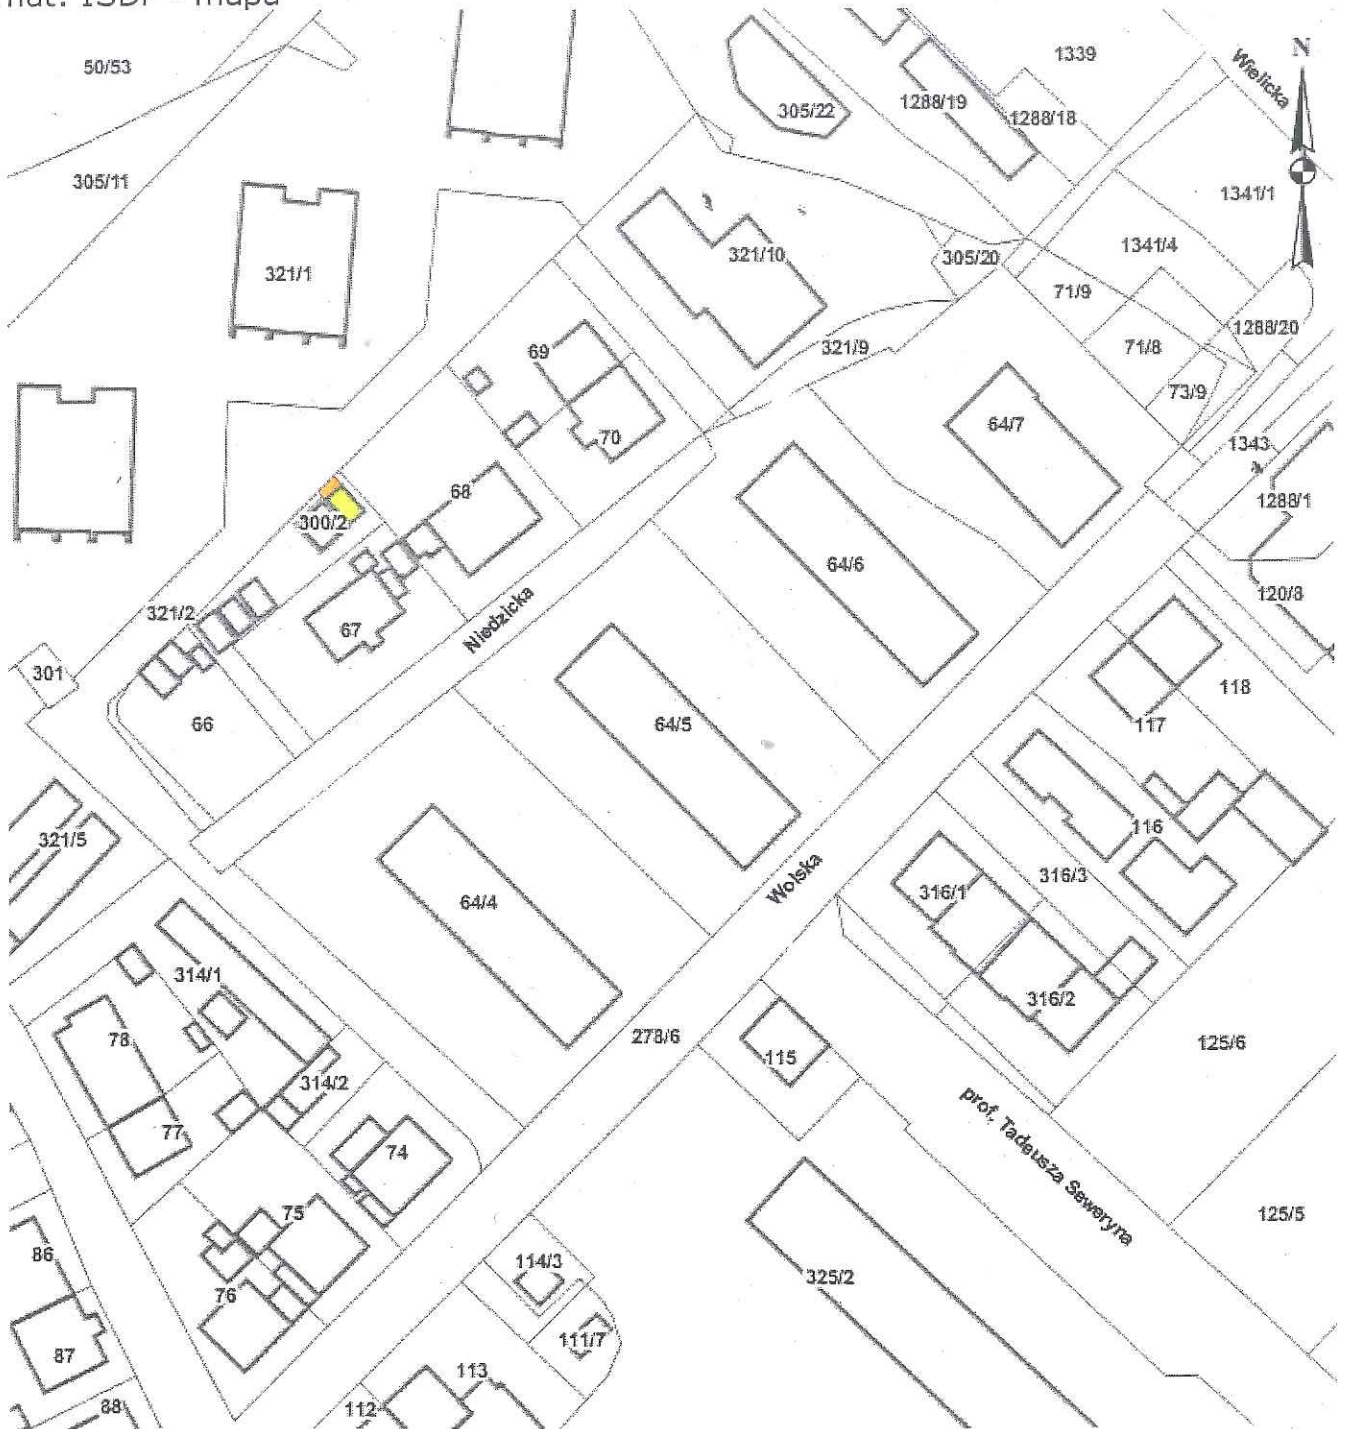

Temat: ISDP - mapa



Skala: 1:1000

Legenda:

Ulice



Abc normalne

Działki ewidencyjne- EGIB

Abc normalne

Załącznik graficzny do zarządzenia
Prezydenta Miasta Krakowa Nr
z dnia

Teren przeznaczony do dzierżawy na cel:

-  garaż
-  droga dojazdowa

DYREKTOR BIURO

Marta W.łowicz

606 2017