


Skala 1 : 1000

Załącznik graficzny
do zarządzenia Nr
Prezydenta Miasta Krakowa
z dnia

mapa przygotowana
Internetowego Serwisu

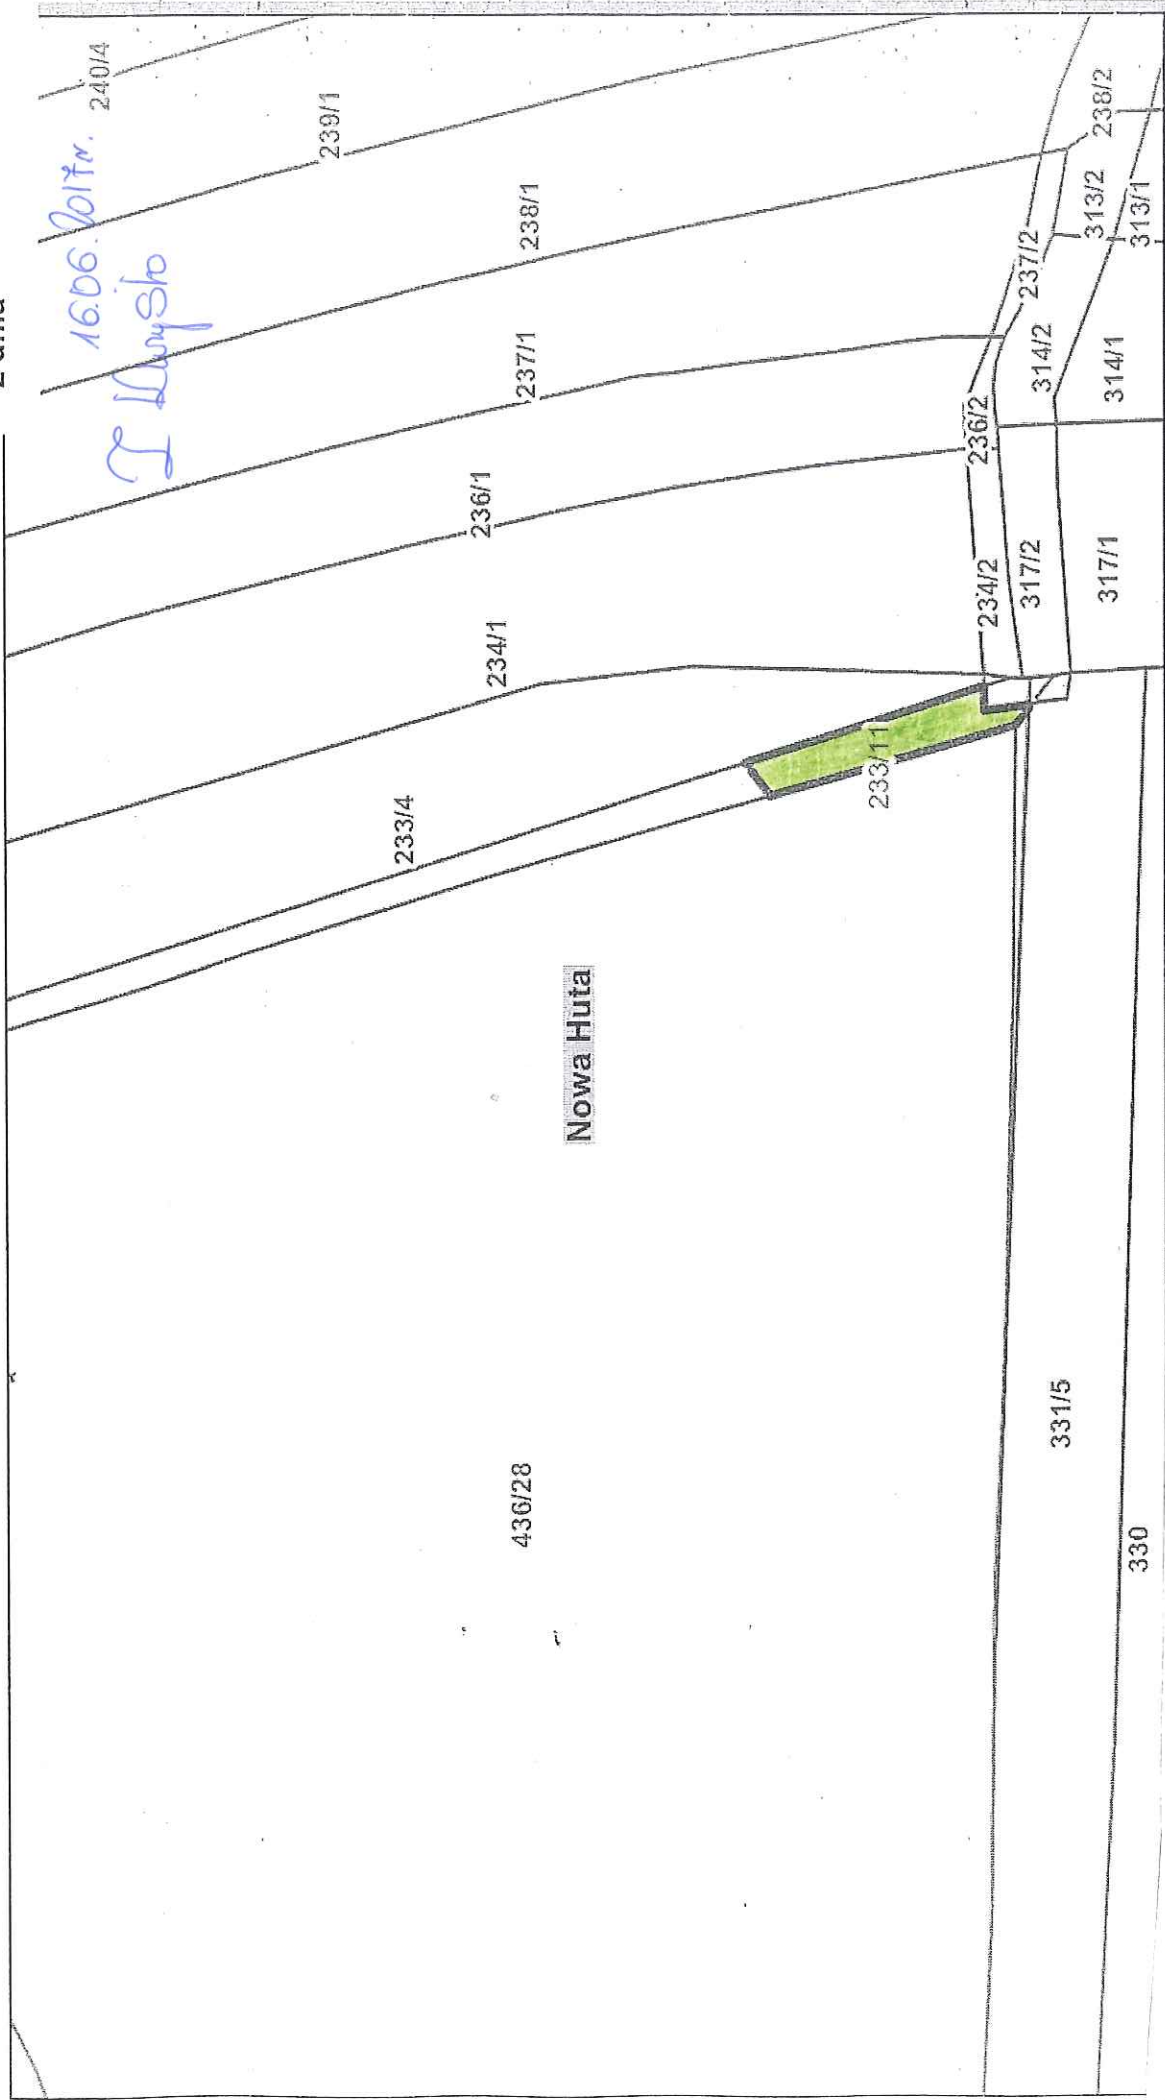

Działka ewidencyjna nr 233/11 obr. 12 - Nowa Huta przeznaczona do oddania w
dzierżawę na cel

ministracyjnych i innych,
ie wysokości opłat za czynności geodezyjne i kartograficzne oraz udzielanie informacji, a
) (Dz.U. Nr 37 poz.333).

■ utrzymanie urządzenia służącego odprowadzeniu wody