


Załącznik graficzny
do zarządzenia Nr
Prezydenta Miasta Krakowa
z dnia

PRZEBIEG DROGI KONIECZNEJ DO DZIAŁKI WŁADN

SKALA 1:1000

MAPA EWIDENCYJNA
województwo: małopolskie
powiat: Kraków
jedn. ewid.: Krowodrza
ul. nr: 44
nr działki: 174/1
sekcja: 7.126.11.22.2, 7.126.11.23.1
aktus. mapy w KUL:
skala: 1:1000
data: 10-10-2016
autor: Wojciech Wójcik

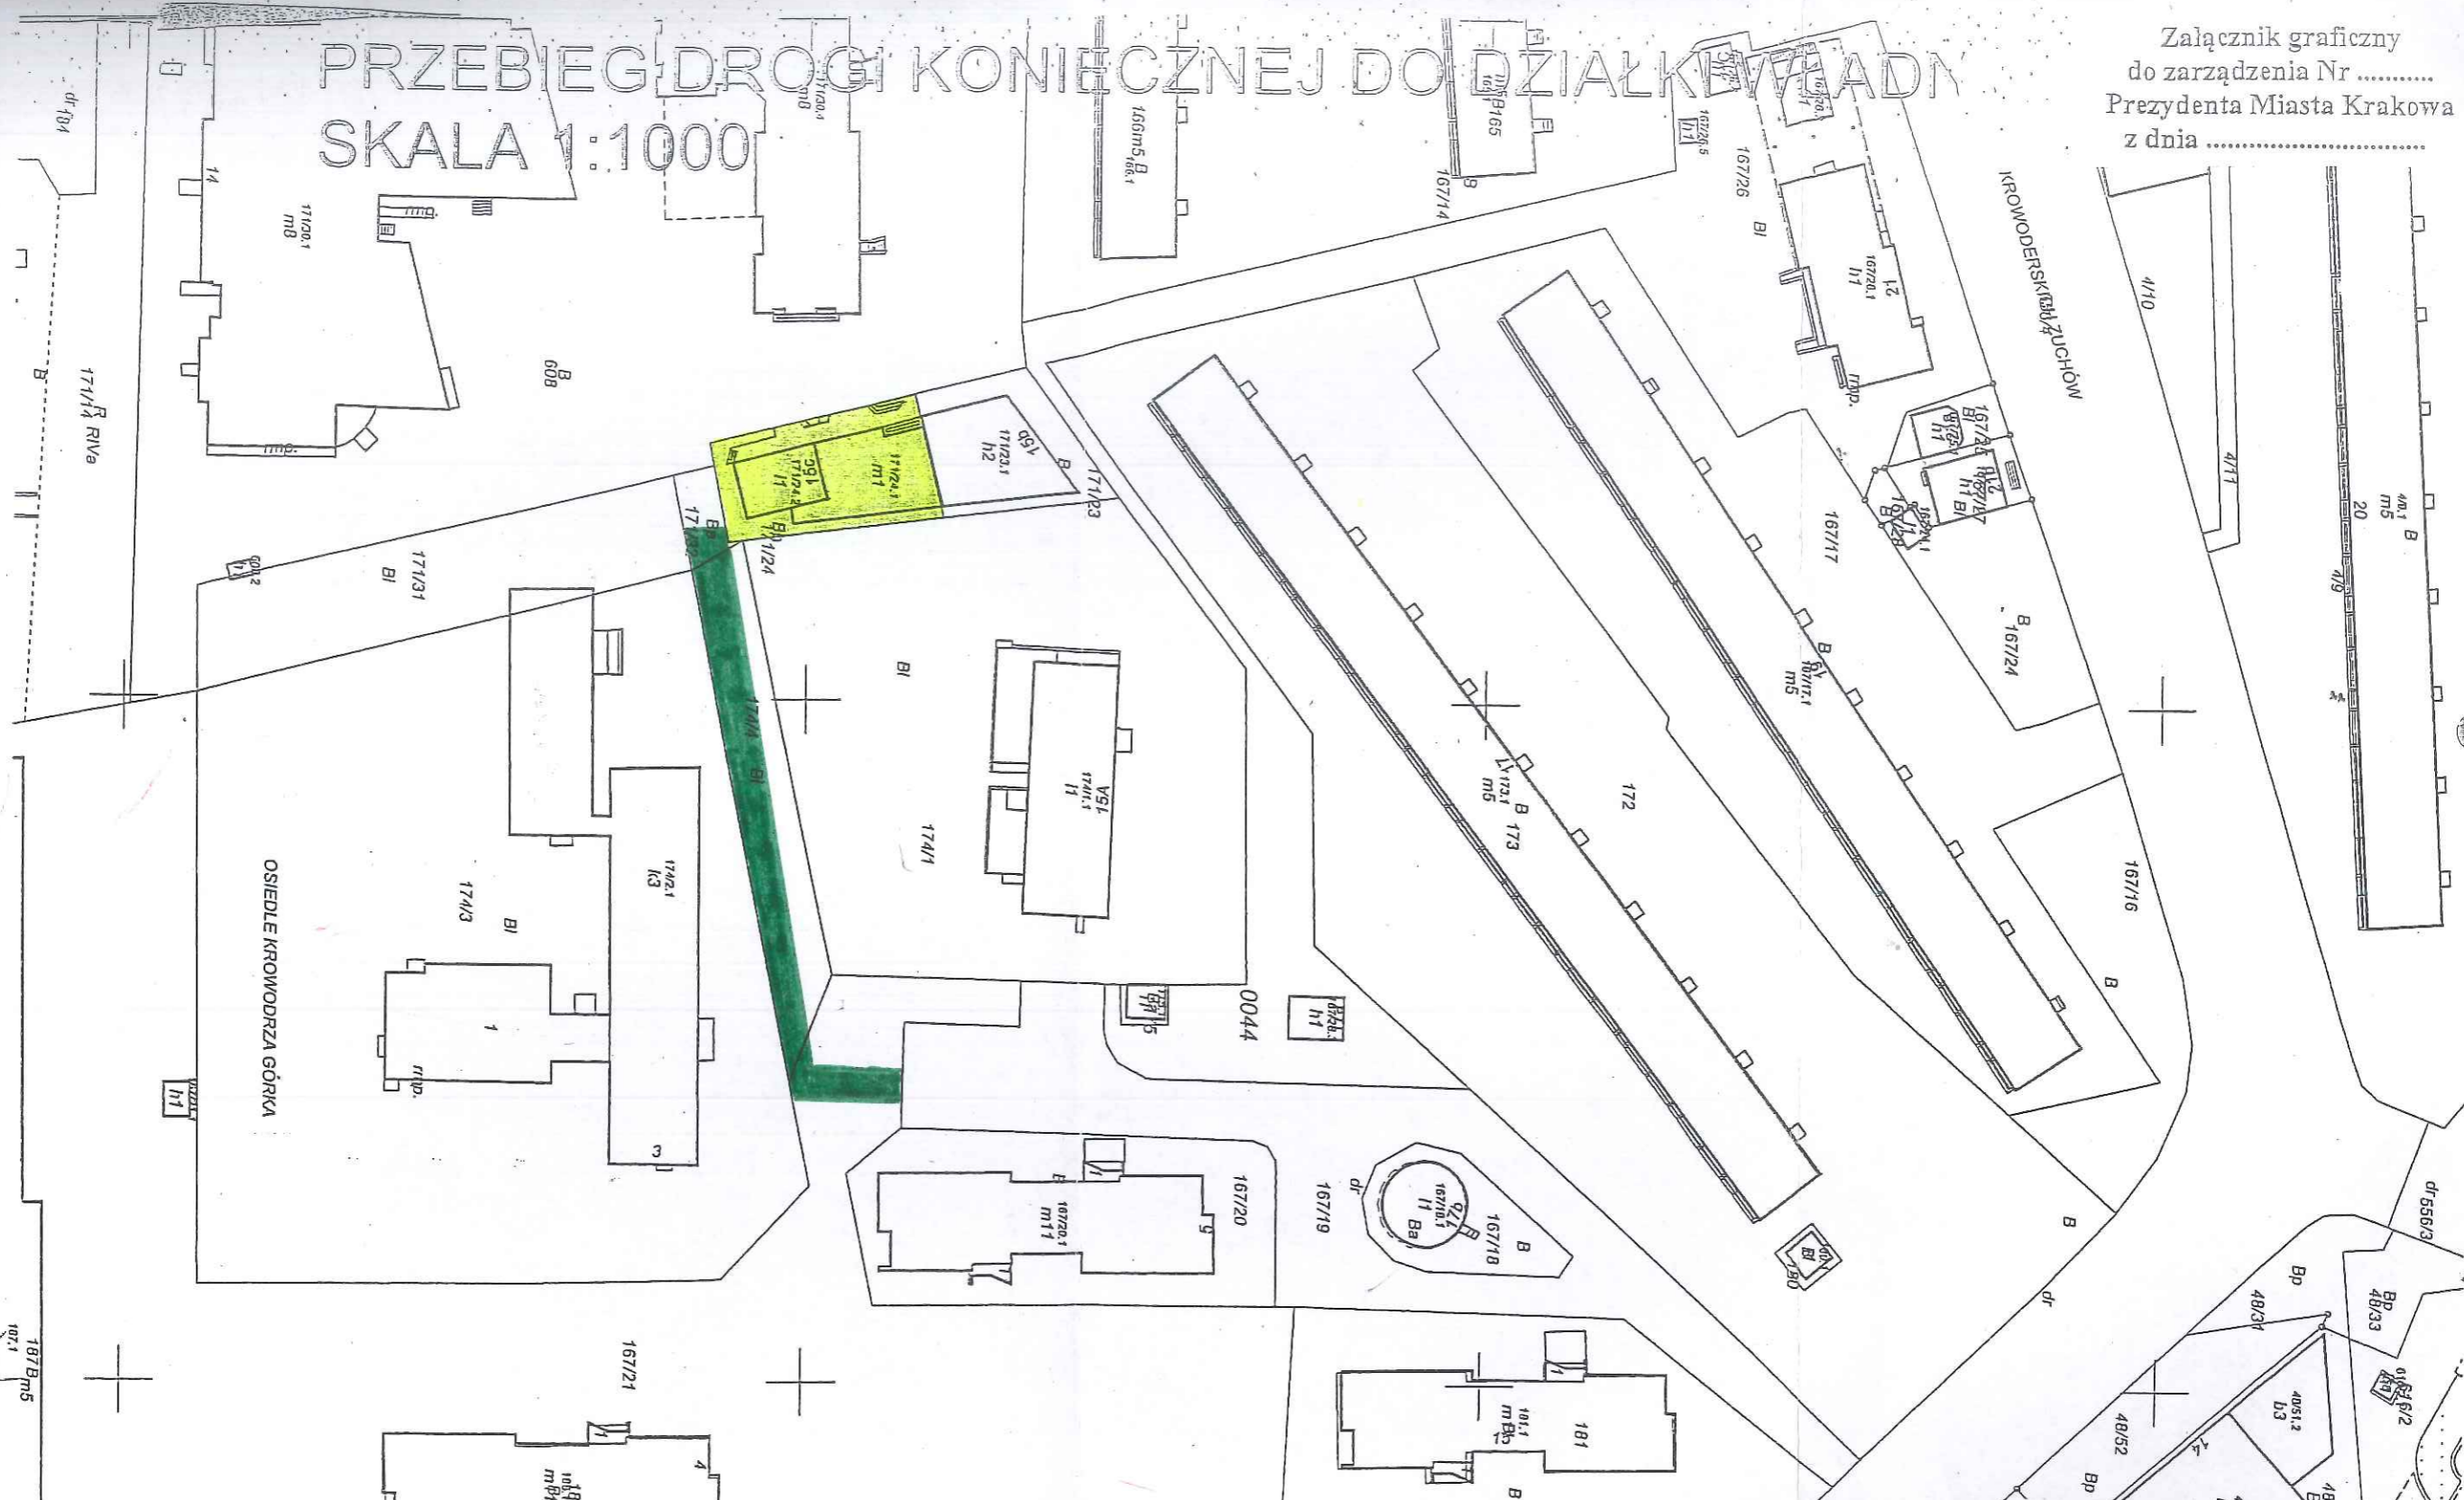

ZESTAWIENIE POWIERZCHNI POD DROGE
KONIECZNĄ DZIAŁEK OBCIĄŻONYCH

NR DZ.	NR K.W.	POW. ZAJĘTA POD DROGE	WŁASNOŚĆ
171/32	160605	24m ²	GM. KRAKÓW
174/4	198440	386m ²	GM. KRAKÓW
167/21	199658	91m ²	GM. KRAKÓW
ŁĄCZNIE		501m ²	

- LEGENDA
- DZIAŁKA WŁADNĄCA NR 171/24
 - DROGA KONIECZNA

Poswiadcza się zgodność niniejszej kopii z treścią materiału państwowego zasobu geodezyjnego i kartograficznego	PREZYDENT MIASTA KRAKOWA
Organ prowadzący państwowy zasób geodezyjny i kartograficzny	mapa ewidencyjna
Nazwa materiału zasobu	
Identyfikator ewidencyjny materiału zasobu	
Data wykonania kopii	10-10-2016
Miasto Kraków	
Infra, nazwa i porz. osady reprezentującej organ	

Miasto Kraków
j. ewid. Krowodrza
obręb nr 44
skala 1:1000

Przebieg służebności przechodu i przejazdu przez działki nr: 167/21, 174/4, 171/32 do działki nr: 171/24

Zofia Kupińska
26.06.16
Maria Charzewska
INSPEKTOR
Joanna Namczyk
14.06.2016

03/10/2016

Wojciech Wójcik