


Skala 1 : 2000


mapa przyg
Internetowego Se

Załącznik graficzny
do zarządzenia Nr
Prezydenta Miasta Krakowa
z dnia

 teren przeznaczony do dzierżawy
na cel : ogródek działkowy (rolniczy)

Z-ca DYREKTORA WYDZIAŁU

Zofia Kurysko
18.01.2016

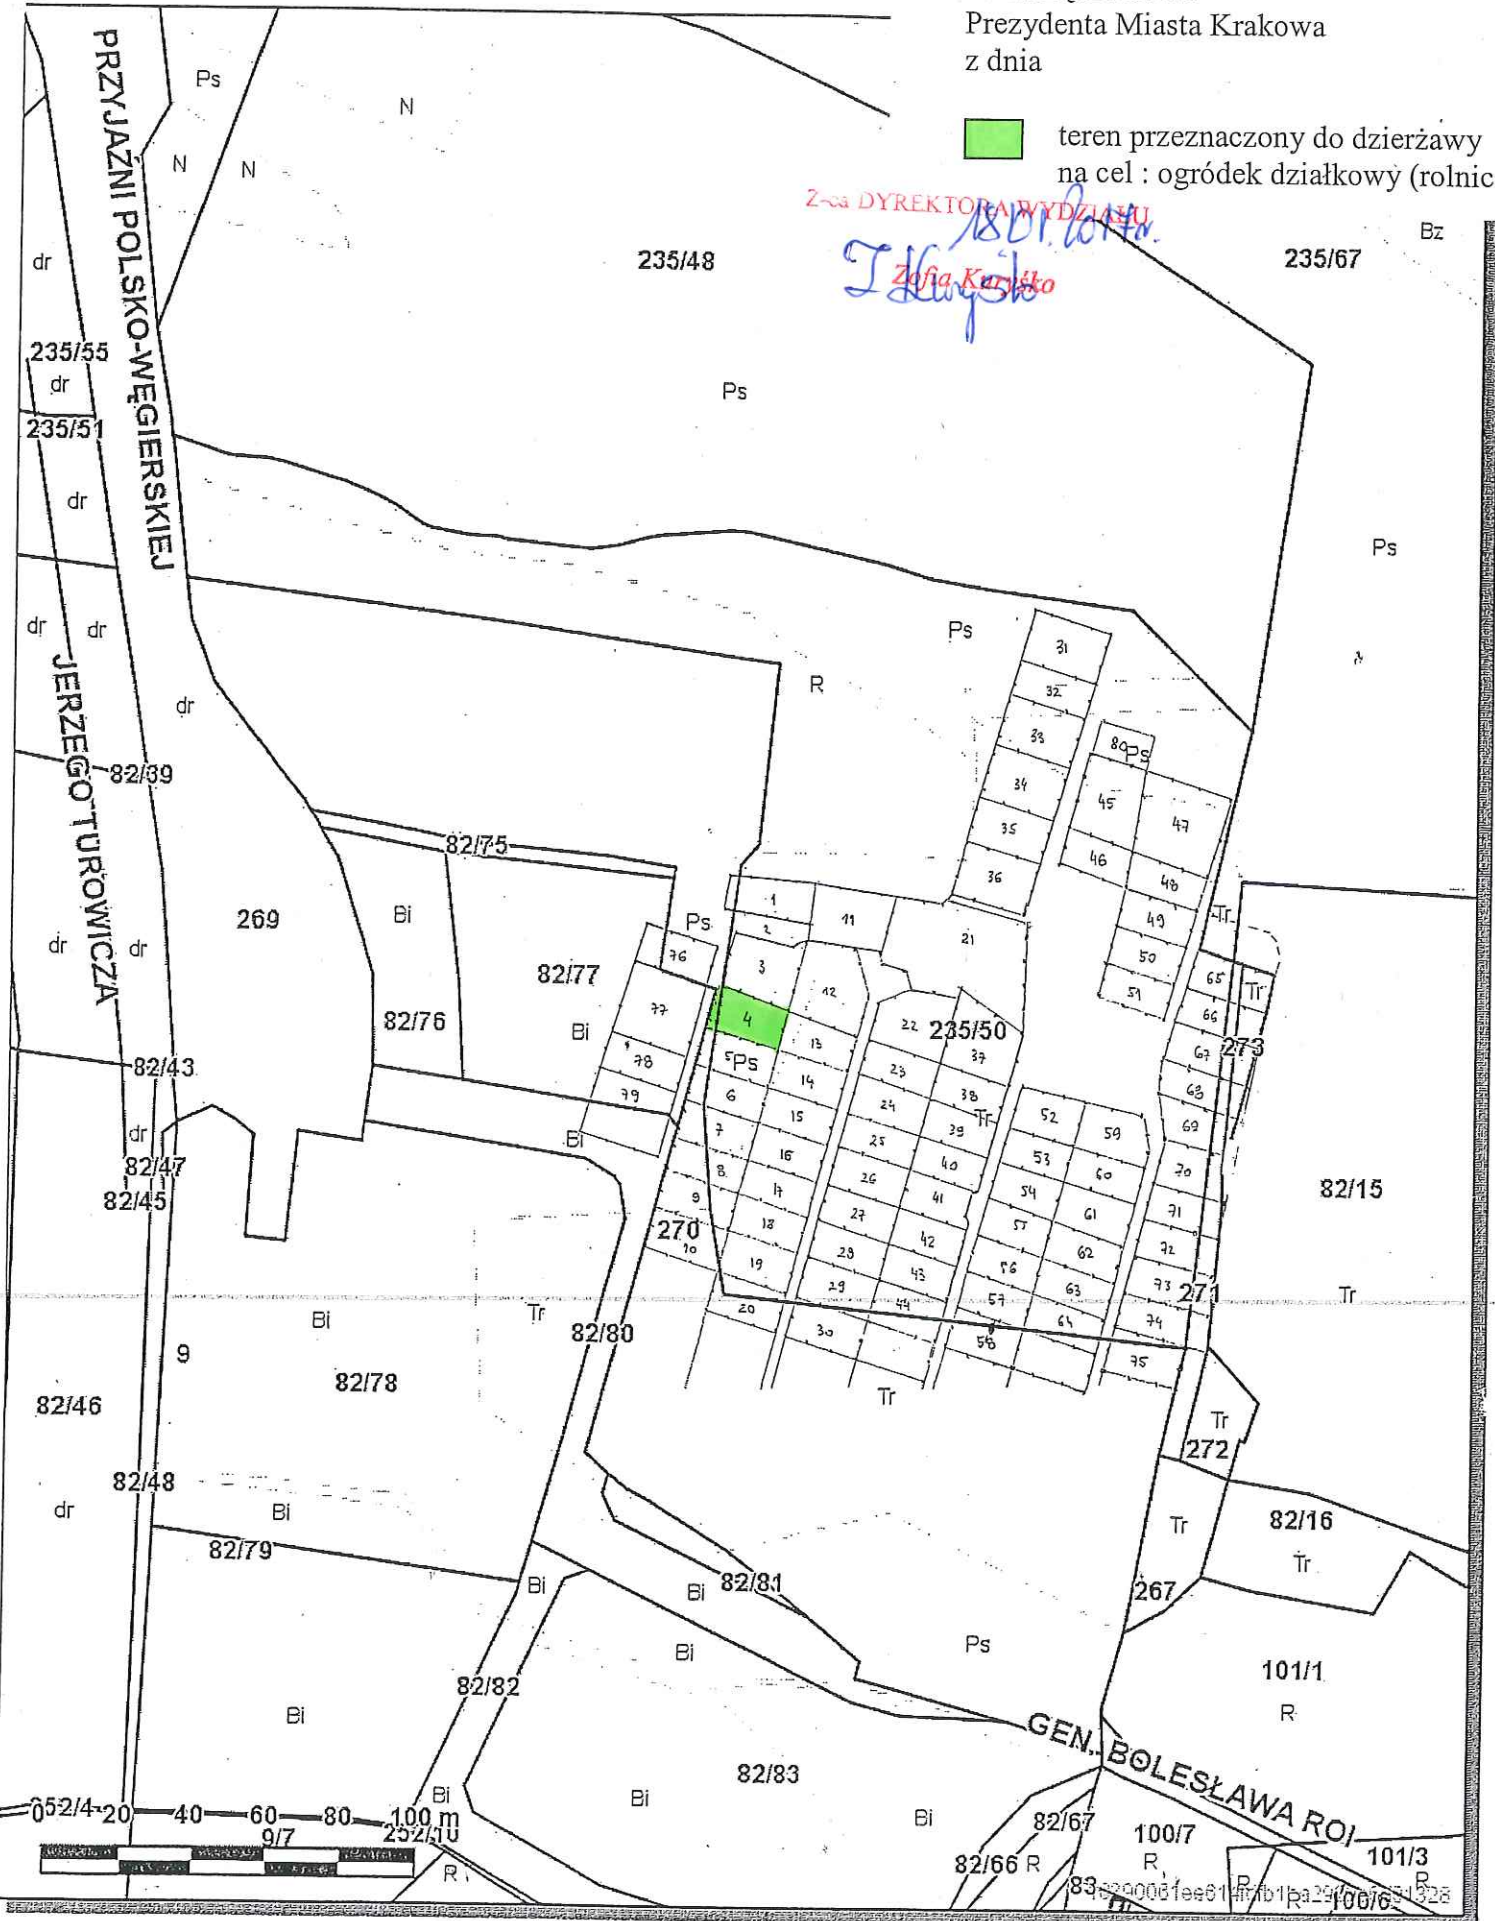

Udostępniane informacje nie są dokumentami w postępowaniach administracyjnych i innych.
Dokumenty należy zamawiać w Wydziale Geodezji co podlega opłatom zgodnie z zał.do ustawy z dn.5 czerwca 2014 r. o zmianie ustawy - Prawo geodezyjne i kartograficzne oraz ustawy o postępowaniu egzekucyjnym w administracji (Dz.U.2014 poz.897).