

Skala 1 : 500

mapa prz:  
Internetowego

Załącznik graficzny  
do zarządzenia Nr  
Prezydenta Miasta Krakowa  
z dnia

teren przeznaczony do oddania w dzierżawę  
do użytkowania na cele:




- garaż



- wjazd do garażu (droga dojazdowa)



- garaż - udział w użytkowaniu wieczystym  
Gminy Miejskiej Kraków wynoszący 730/10000

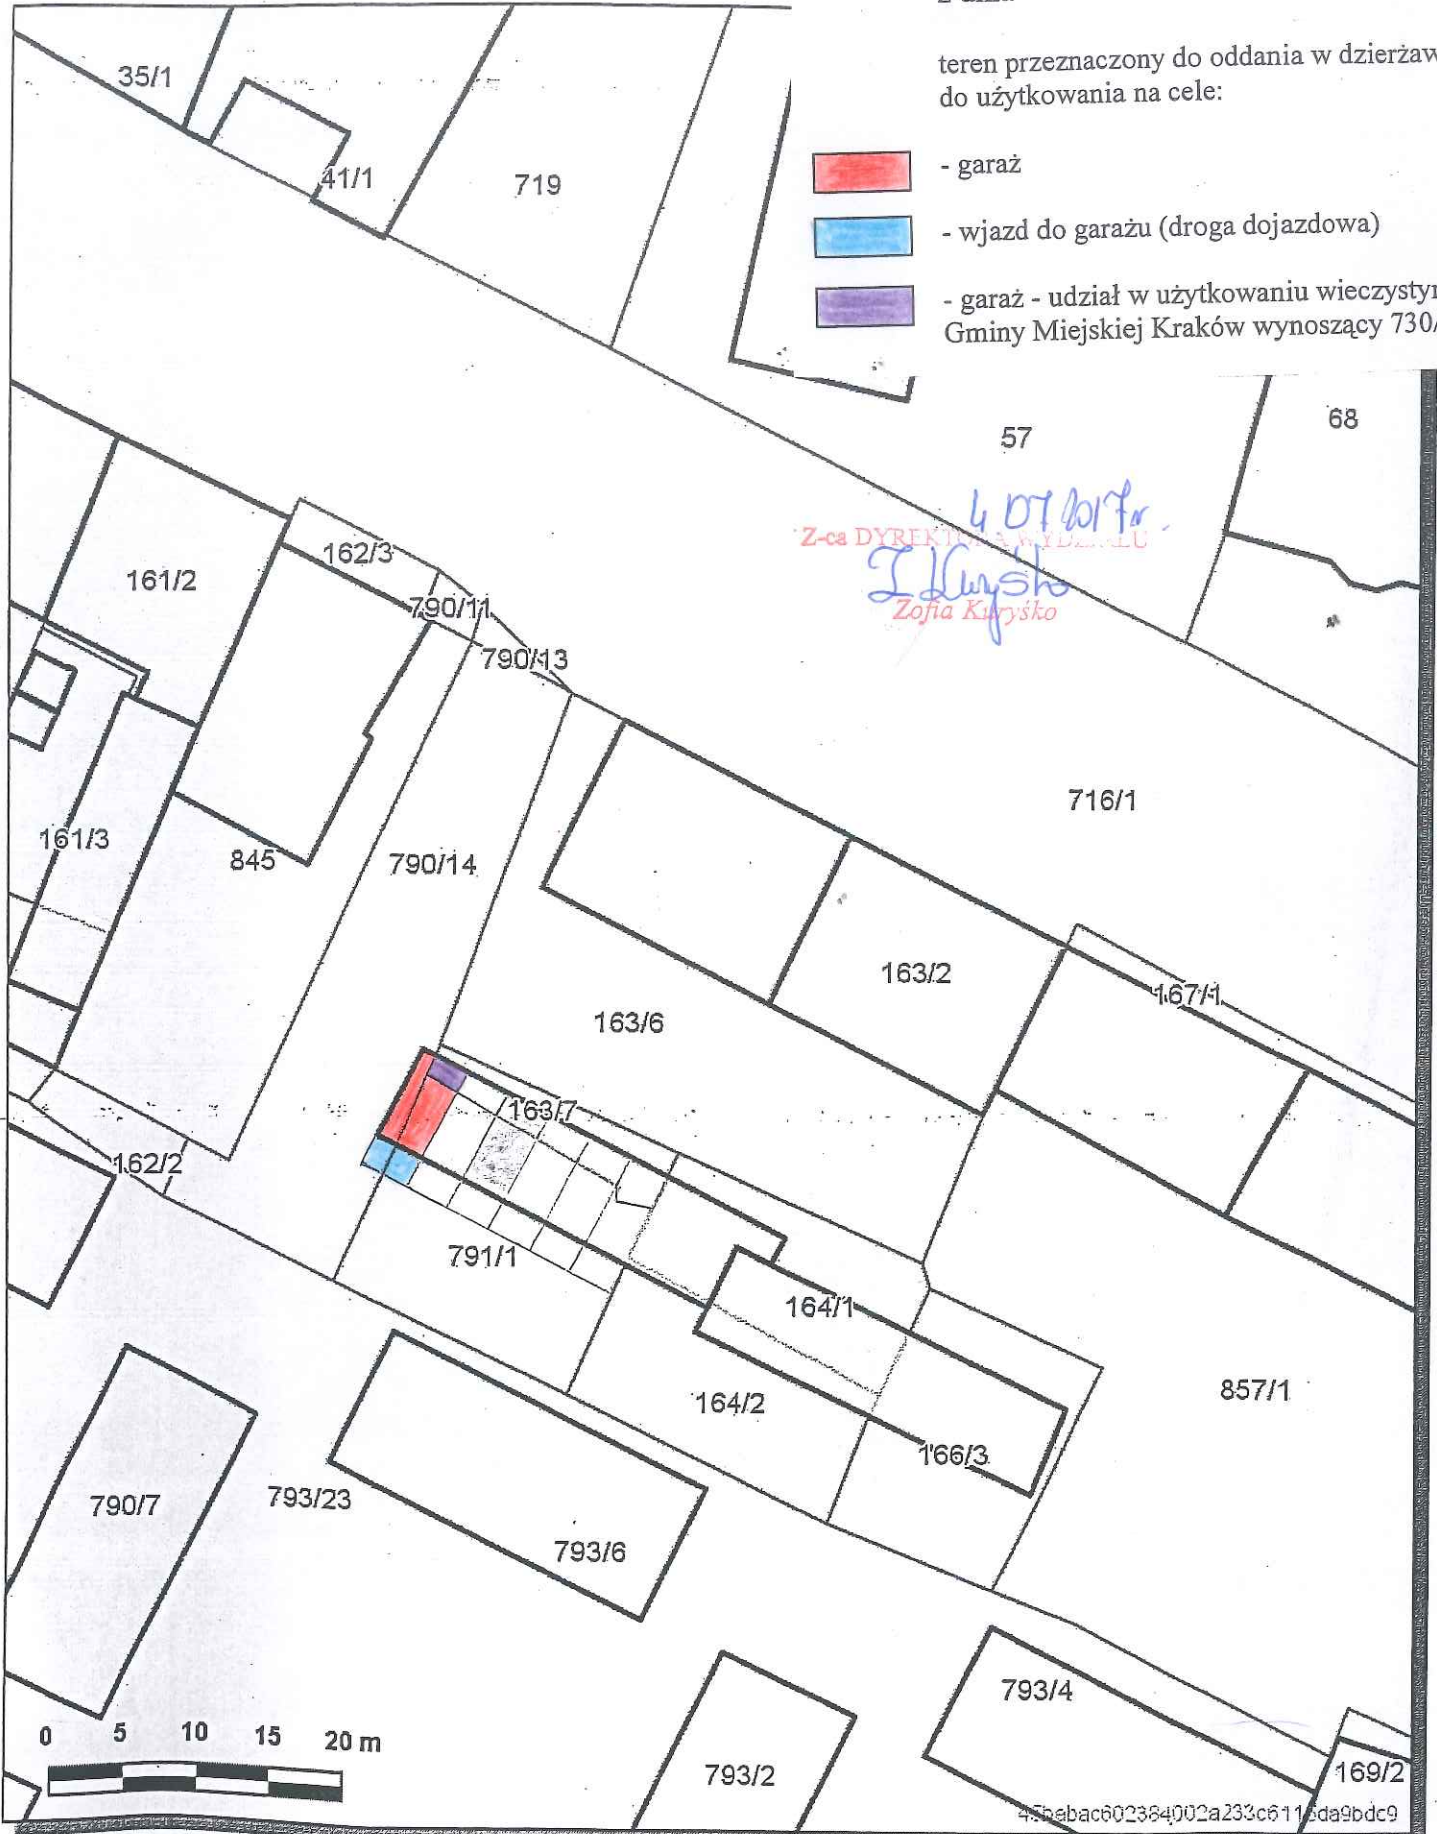

Udostępniane informacje nie są dokumentami w postępowaniach administracyjnych i innych.  
Dokumenty należy zamawiać w Wydziale Geodezji co podlega opłatom zgodnie z zał.do ustawy z dn.5 czerwca 2014 r. o zmianie ustawy - Prawo  
geodezyjne i kartograficzne oraz ustawy o postępowaniu egzekucyjnym w administracji (Dz.U.2014 poz.897).

Wydruk sporządzony przez gierzczaki (Gierczak Iwona, Wydział Skarbu Miasta), 2016.05.31 11:16:54