


URZĄD MIASTA KRAKOWA  
WYDZIAŁ SKARBU MIASTA  
31-523 Kraków, ul. Kasprówicza 20


ZAŁĄCZNIK GRAFICZNY  
DO ZARZĄDZENIA NR .....  
PREZYDENTA MIASTA KRAKOWA  
Z DNIA .....

Miasto Kraków  
Jedn. ewid. Podgórze  
Obręb 41

Skala 1:1000

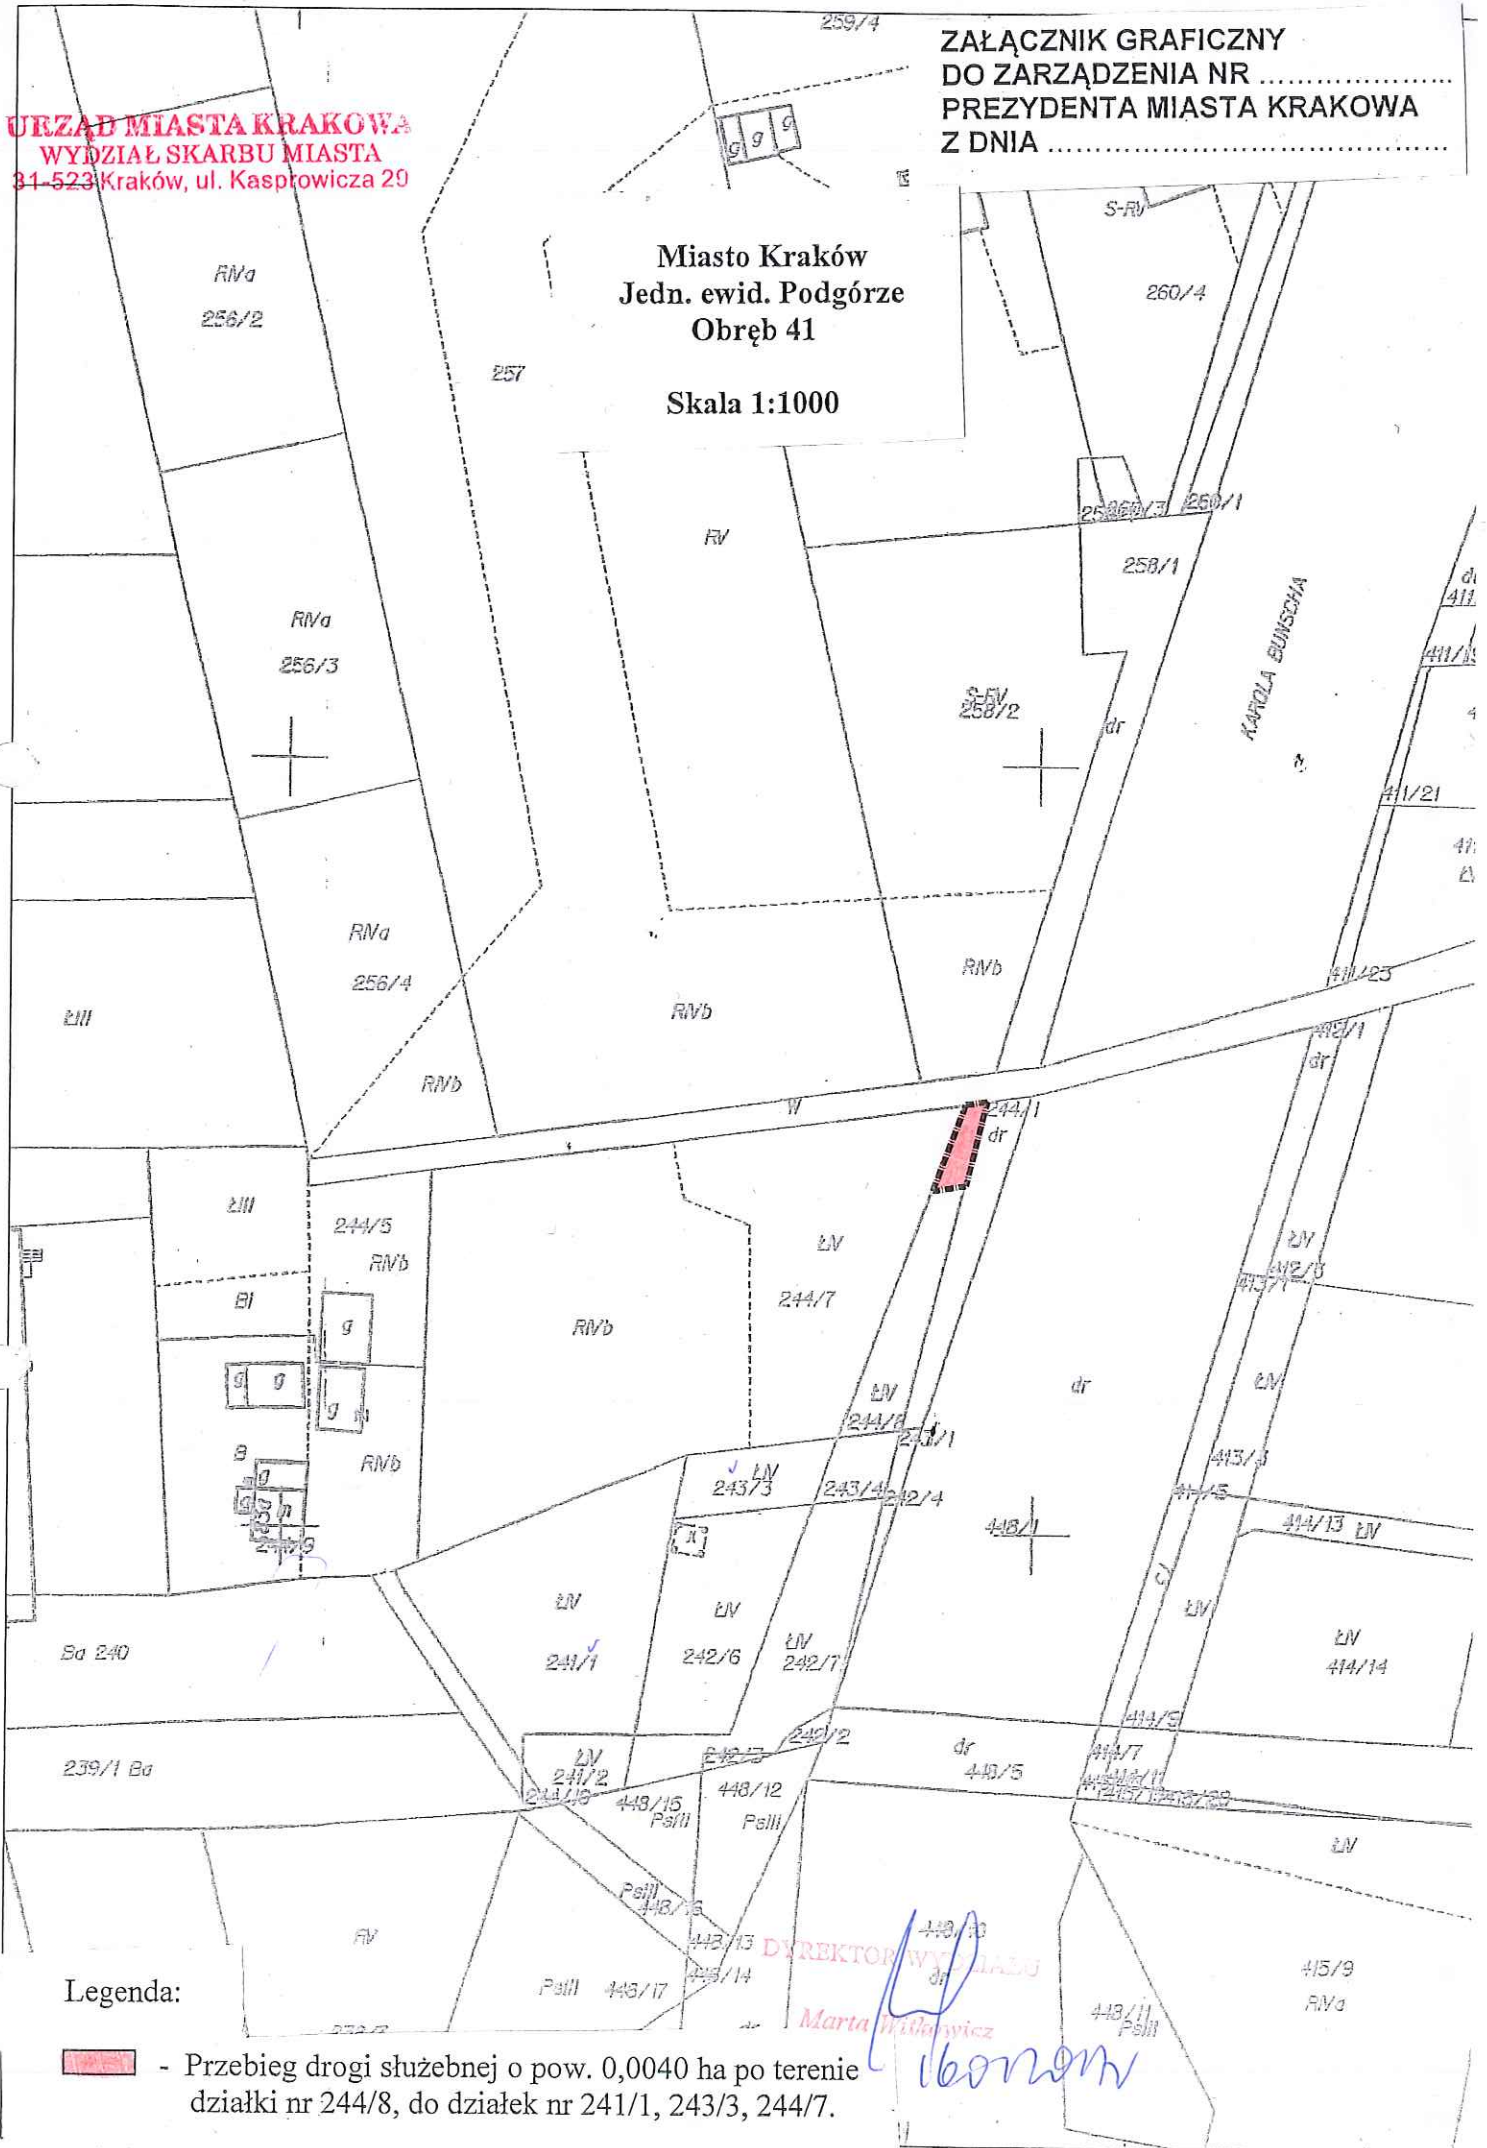

Legenda:

 - Przebieg drogi służebnej o pow. 0,0040 ha po terenie działki nr 244/8, do działek nr 241/1, 243/3, 244/7.

DYREKTOR WYDZIAŁU

Marta Kłopotowicz

*[Handwritten signature]*