


Załącznik graficzny Nr 2
do Zarządzenia Nr z dnia

Legenda:
przebieg pasa służebności
granica działki

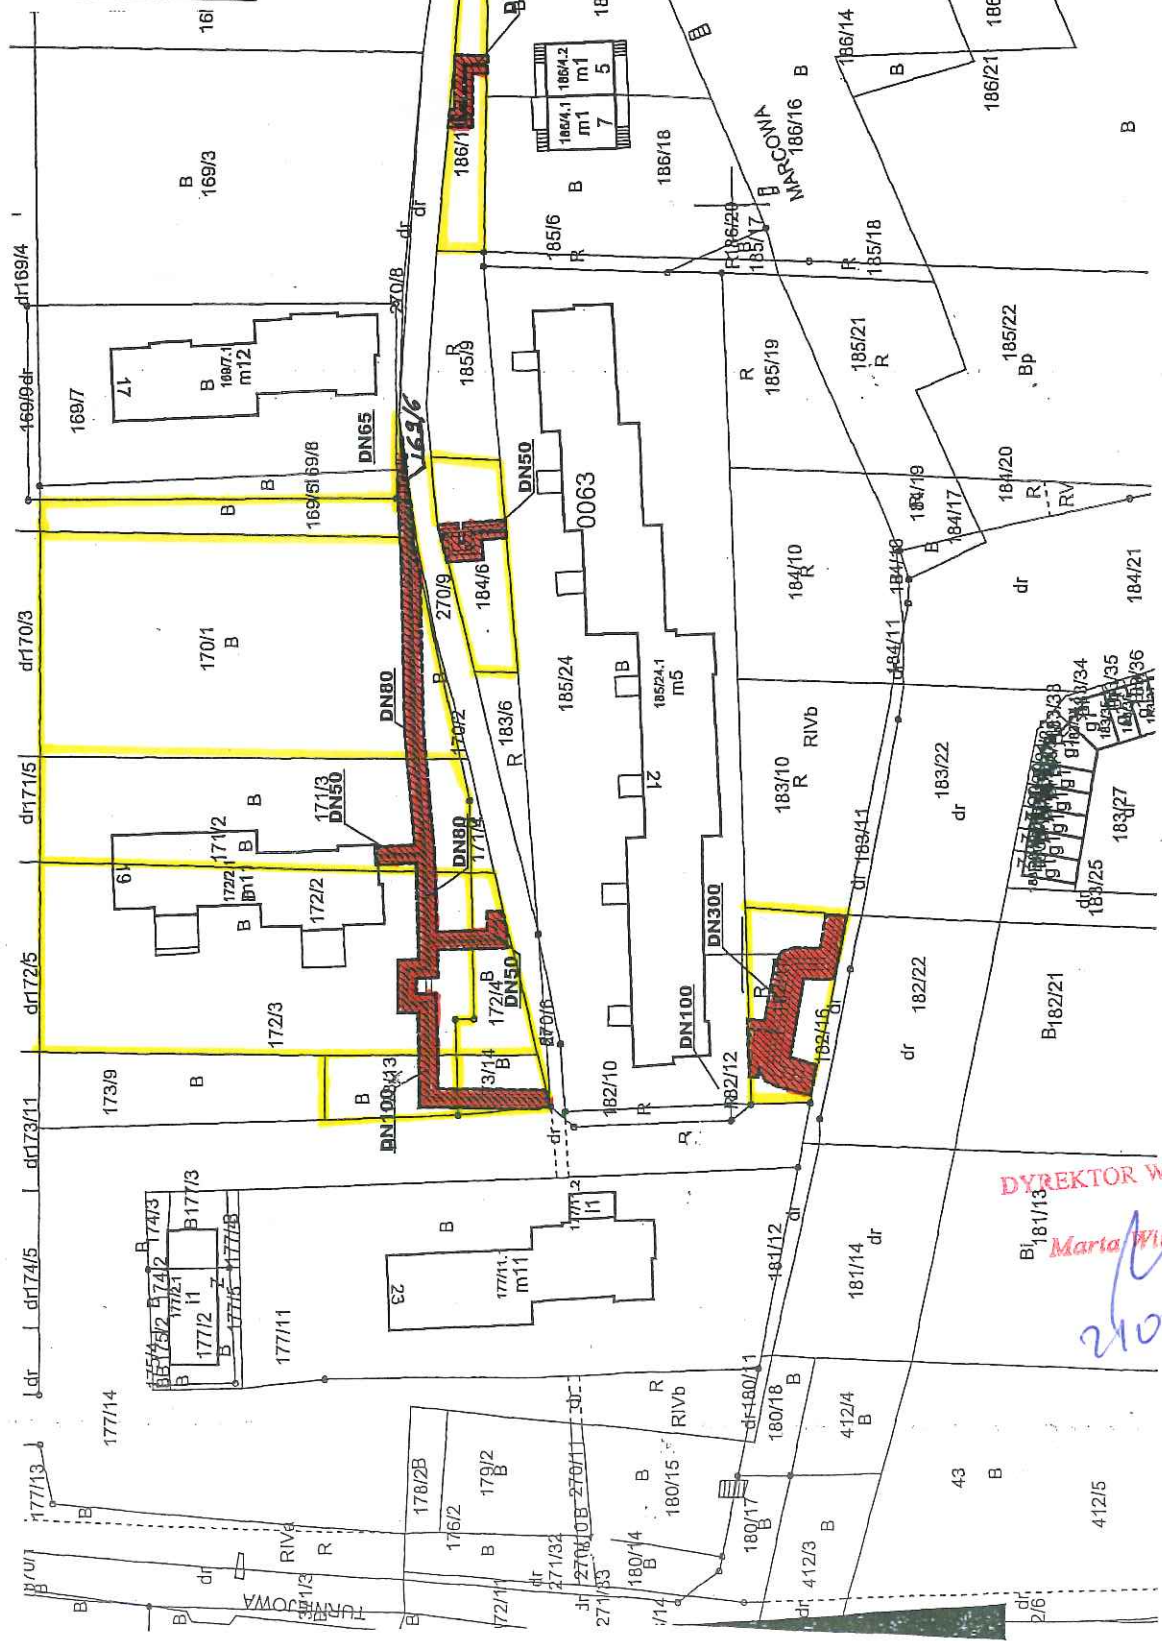

Za zgodności
z oryginałem

Uprawnienia budowlane do projektowania
bez ograniczeń
w specjalności instalacyjnej w zakresie
w zakresie sieci i instalacji gazowych
nr UAN 13340/A-165/68

mgr inż. Jacek Wojnar

Posiadcza sie zgodność niniejszej kopii z treścią materiału państwowego zasobu geodezyjnego i kartograficznego	PREZYDENT MIASTA KRAKOWA
Organ prowadzący państwowy zasob geodezyjny i kartograficzny	mapa ewidencyjna
Nazwa materiału zasobu	500-600/2010
Identyfikator ewidencyjny materiału zasobu	28-10-2016
Data wykonania kopii	PREZYDENT MIASTA
Imię, nazwisko i podpis osoby z up. reprezentującej organ	<i>Małgorzata Adamczyk</i>

MAPA EWIDENCYJNA

województwo: małopolskie
powiat: Mi. Kraków
jedn. ewid.: Podgórze
obręb: 63
nr działki: 185/24
sekcja: 7.124.11.14.1, 7.124.11.14.2, 7.124.11.14.3, 7.124.11.14.4
arkusz mapy w KUL:
skala: 1:1000
stan na dzień: 28-10-2016
wykonano przez: Małgorzata Adamczyk

PREZYDENT MIASTA KRAKOWA
GD-10.6642..... 2016

DYREKTOR WYDZIAŁU
Maria Wilkiewicz
2102016

Niniejsza mapa ewidencyjna jest wydrukiem z bazy danych powiatowego zasobu geodezyjnego i kartograficznego. Kopia powstała na podstawie pomiaru bezpośredniego oraz digitalizacji mapy ewidencyjnej. Wydział Geodezji