


Załącznik graficzny
do zarządzenia nr
Prezydenta Miasta Krakowa
z dnia

44°N

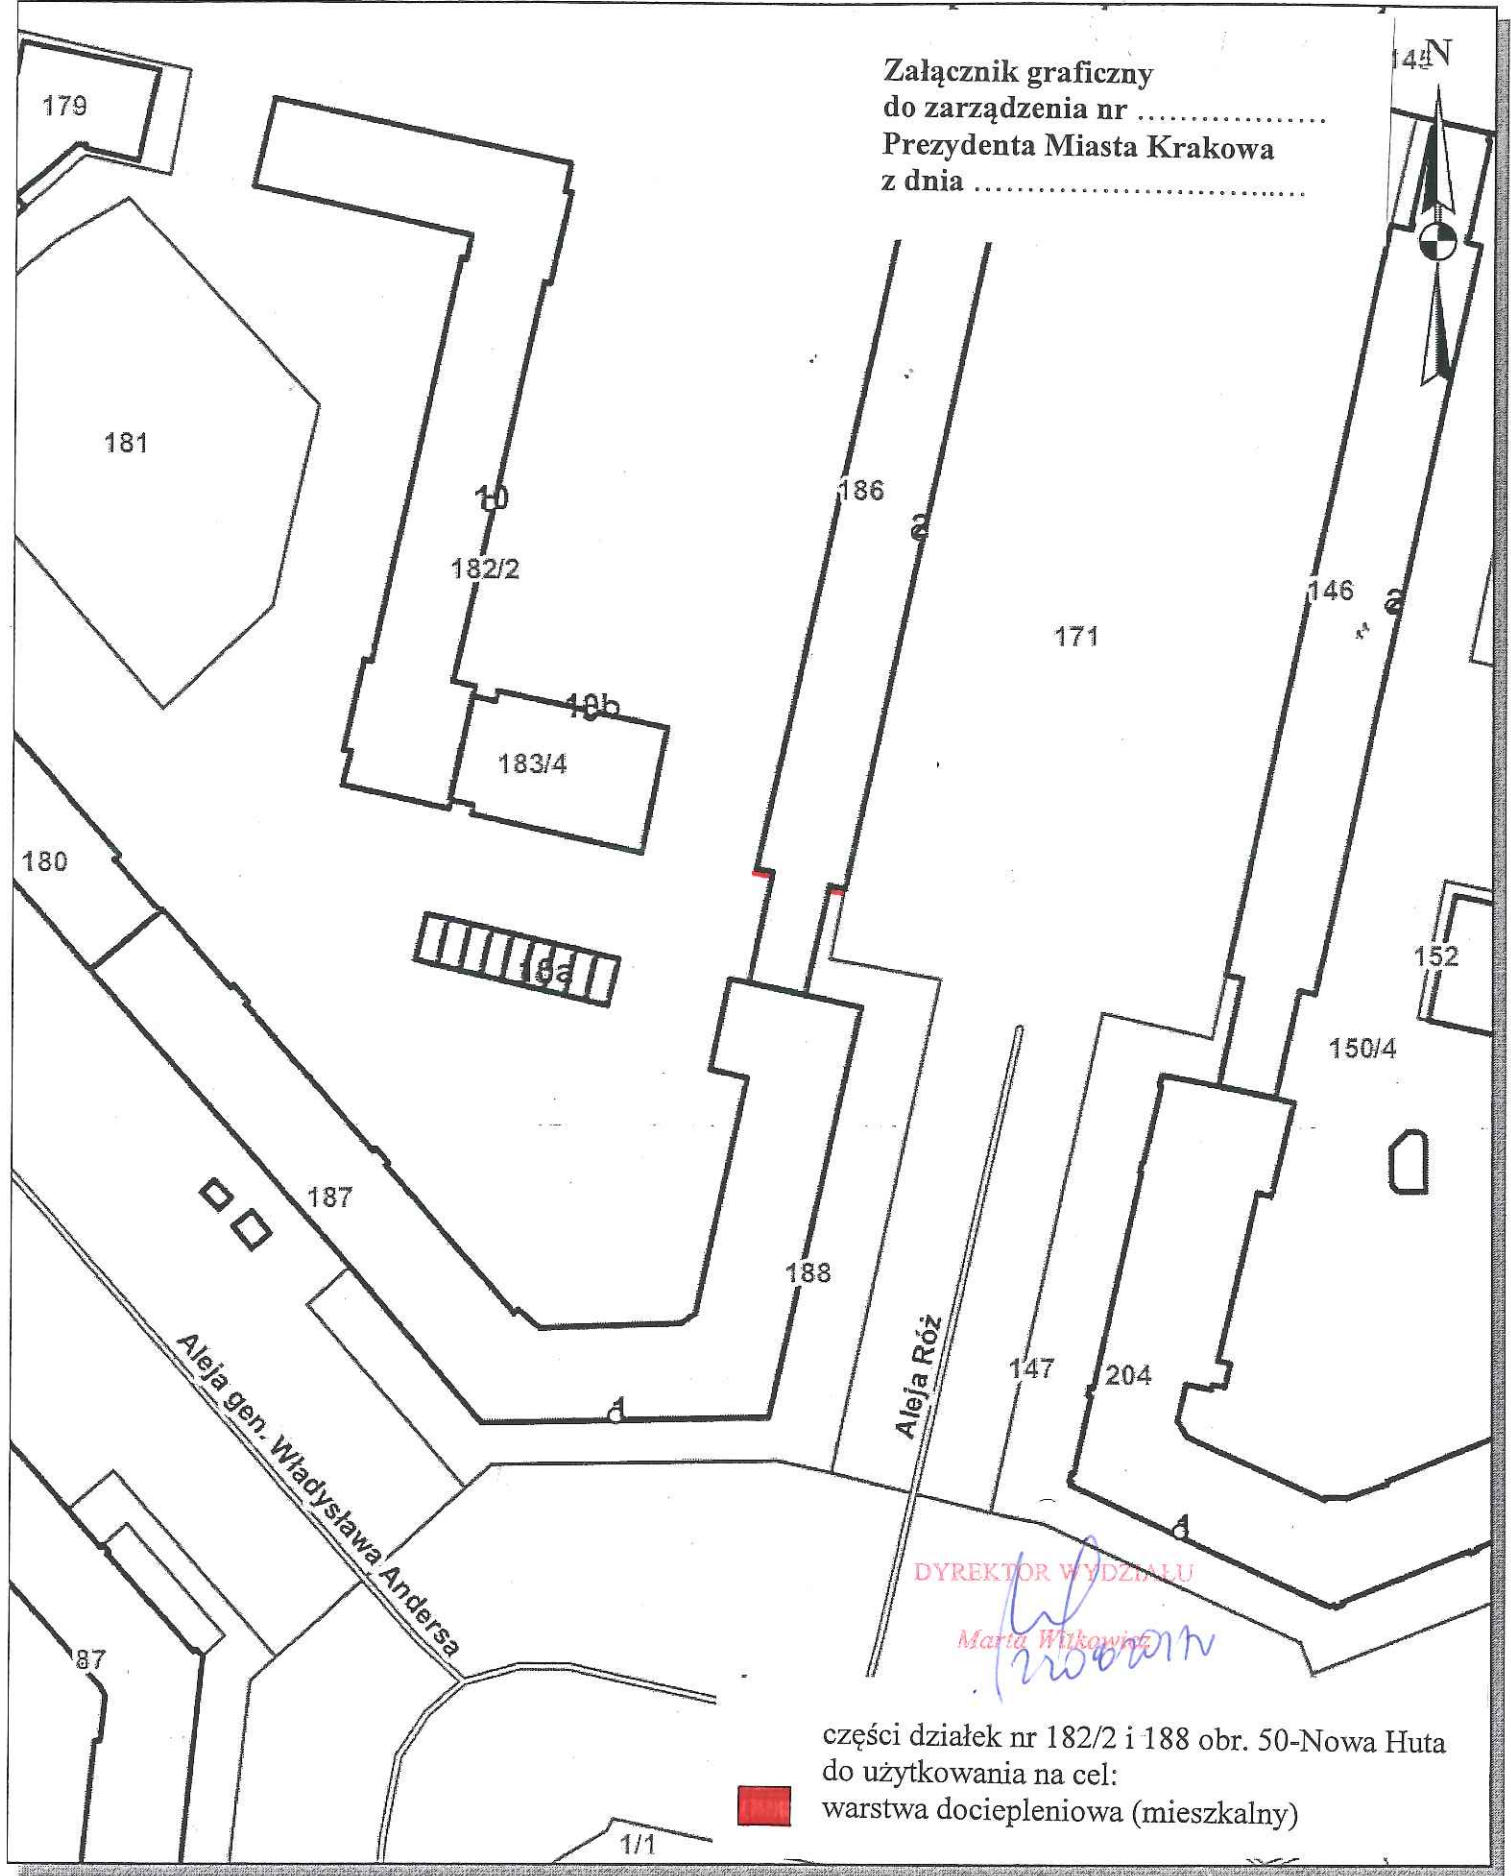

DYREKTOR WYDZIAŁU

Marta Wilkowiak

części działek nr 182/2 i 188 obr. 50-Nowa Huta
do użytkowania na cel:
warstwa dociepleniowa (mieszkalny)



Udostępniane informacje nie są dokumentami w postępowaniach administracyjnych i innych.
Dokumenty należy zamawiać w Wydziale Geodezji co podlega opłatom zgodnie z rozporządzeniem z dnia 19 lutego 2004r. w sprawie wysokości opłat za czynności geodezyjne i kartograficzne oraz udzielanie informacji, a także za wykonywanie wyrysów i wypisów z operatu ewidencyjnego (Dz.U. Nr 37 poz.333).