





Załącznik graficzny do zarządzenia nr
Prezydenta Miasta Krakowa z dnia

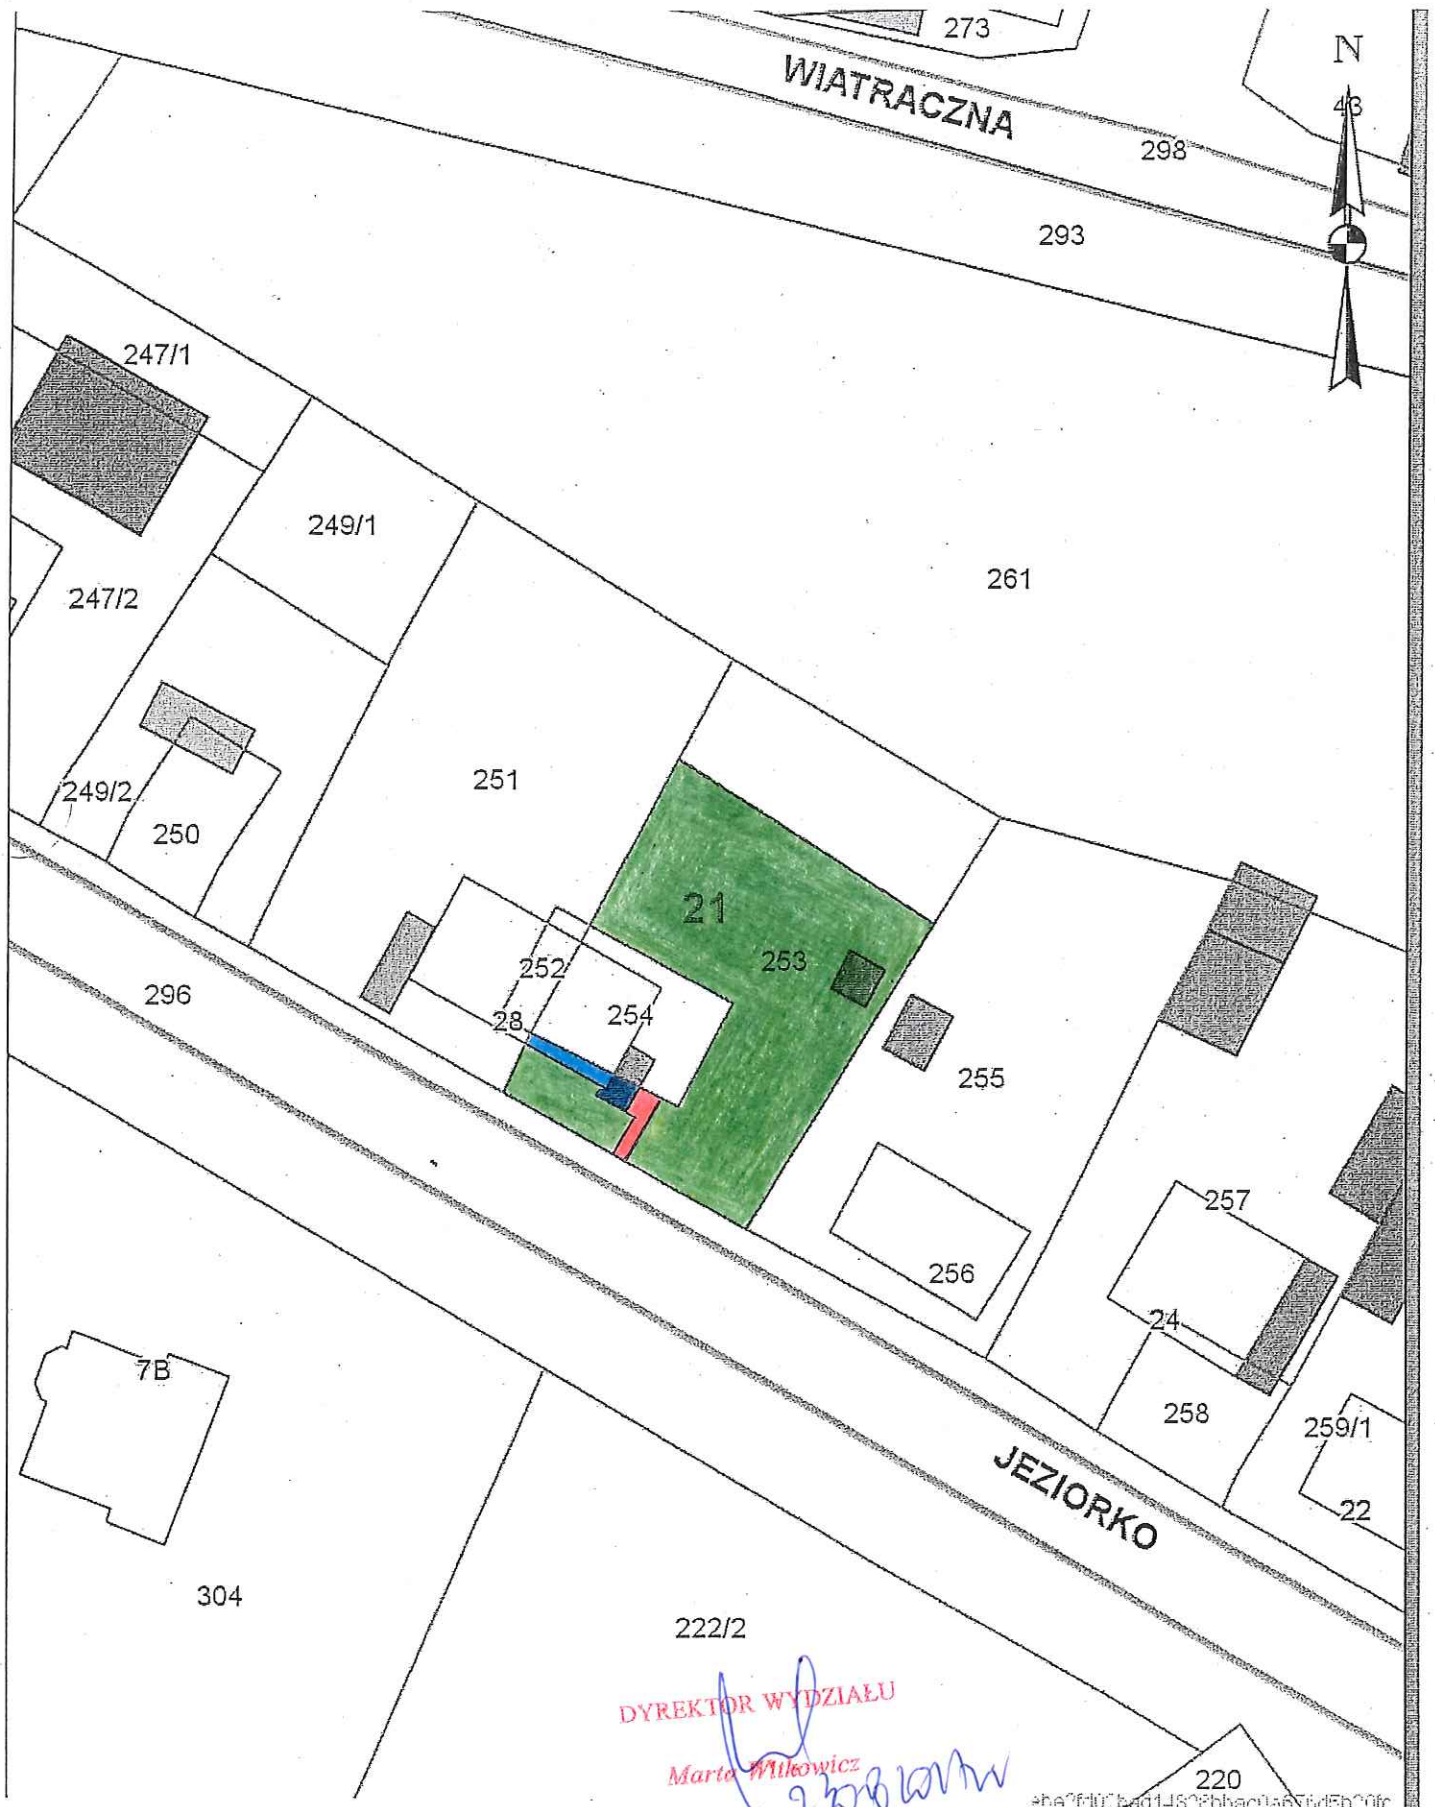

Część działki nr 253 obr. 21 Nowa Huta przeznaczona do oddania w dzierżawę na cele:

-  fragment domu mieszkalnego (mieszkalny)
-  dojazd
-  zielen przydomowa