


Skala 1 : 500


r
lr

Załącznik graficzny
do zarządzenia Nr
Prezydenta Miasta Krakowa
z dnia

teren przeznaczony do oddania w dzierżawę
do użytkowania na cel:

 - ogródek działkowy (rolniczy do 1000 m² włącznie)

109.2017.
Z-ca DYREKTORA WYDZIAŁU
Z. Kurysko
Zofia Kurysko

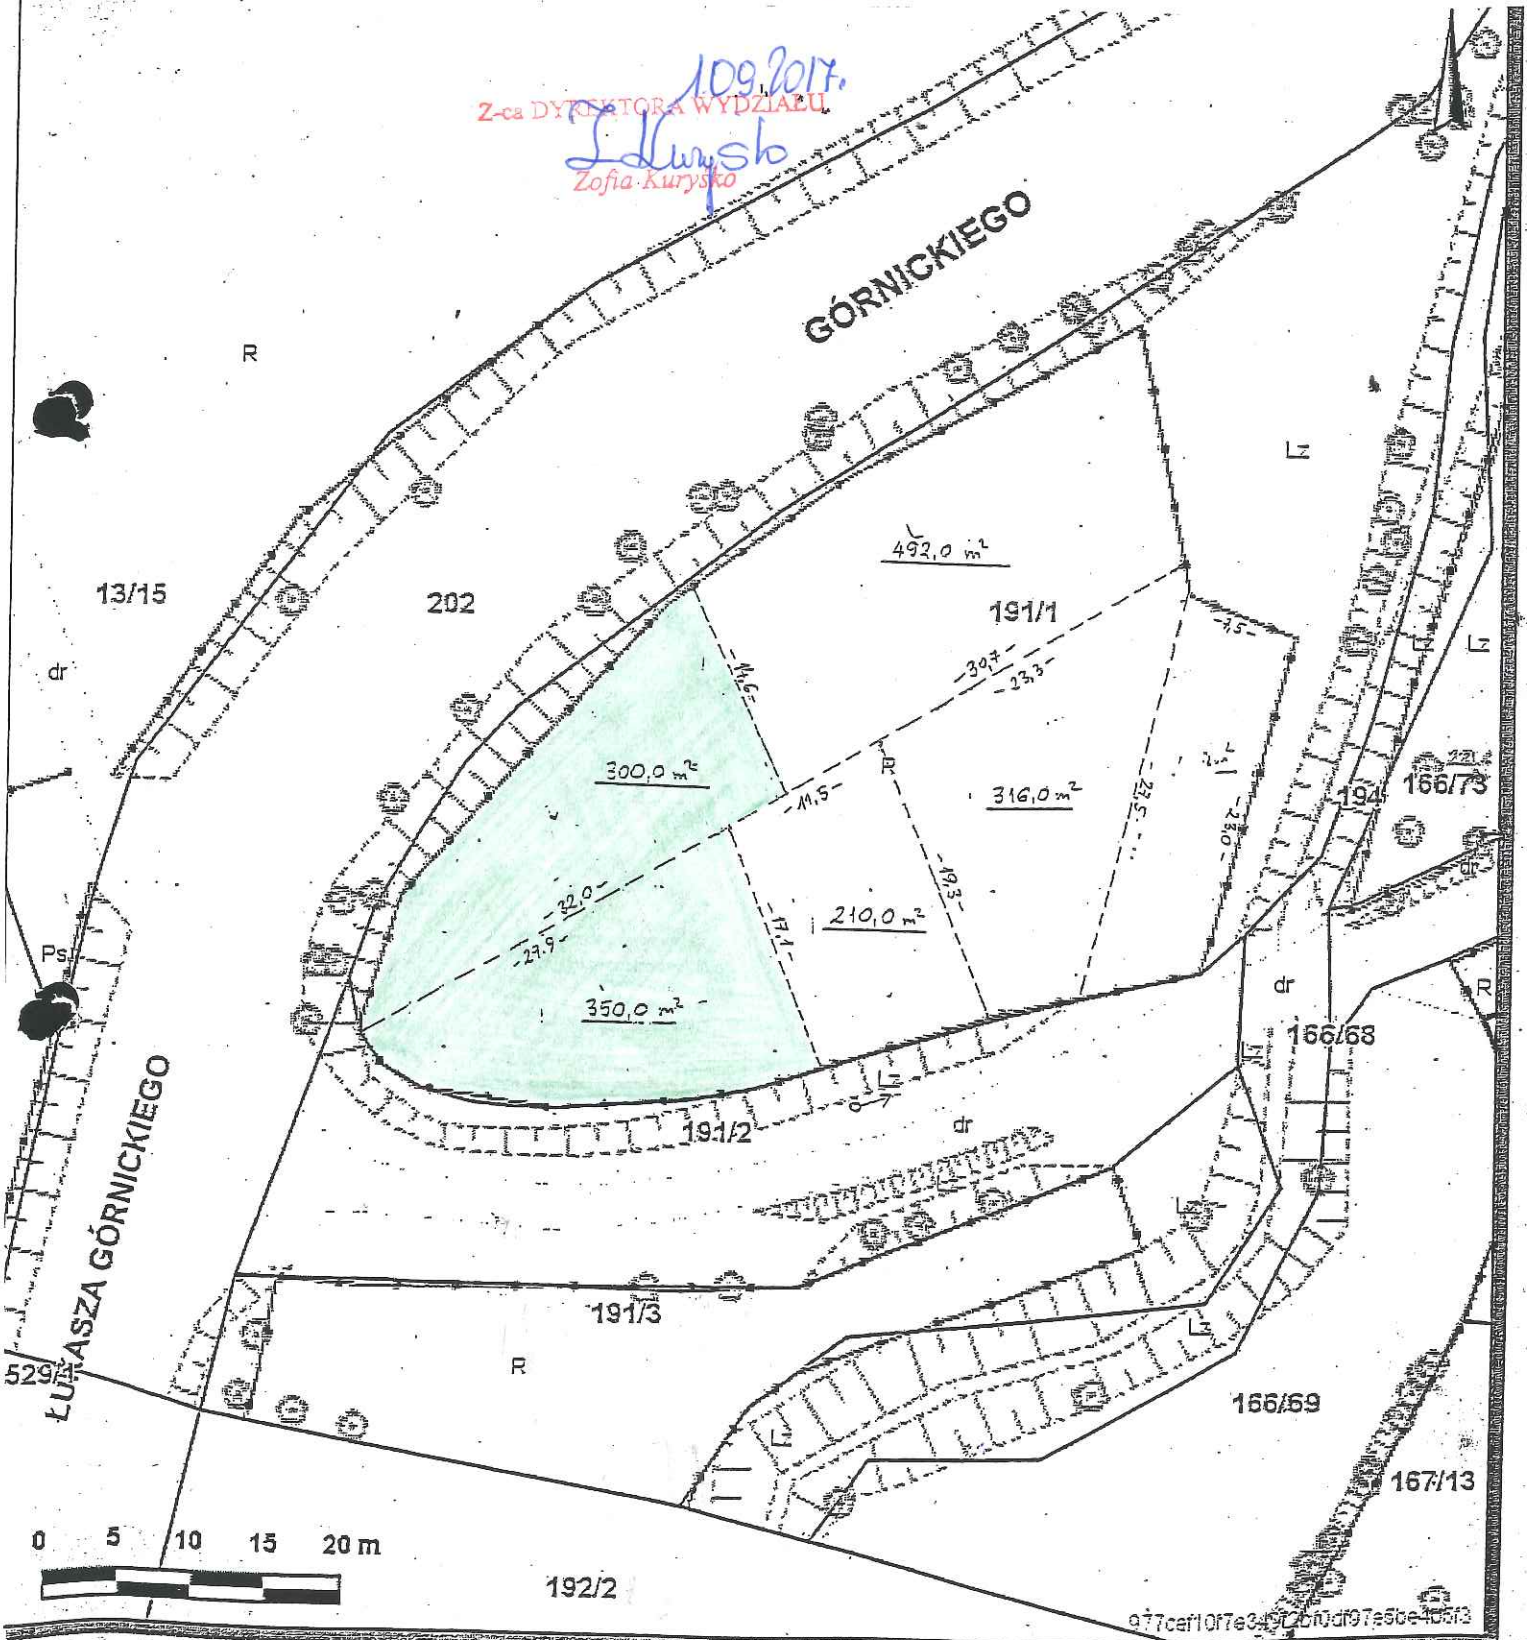

Udostępniane informacje nie są dokumentami w postępowaniach administracyjnych i innych.
Dokumenty należy zamawiać w Wydziale Geodezji co podlega opłatom zgodnie z zał.do ustawy z dn.5 czerwca 2014 r. o zmianie ustawy - Prawo geodezyjne i kartograficzne oraz ustawy o postępowaniu egzekucyjnym w administracji (Dz.U.2014 poz.897).

Wydruk sporządzony przez kurbielm (Kurbiel Małgorzata, Wydział Skarbu Miasta), 2015.12.07 08:20:45