
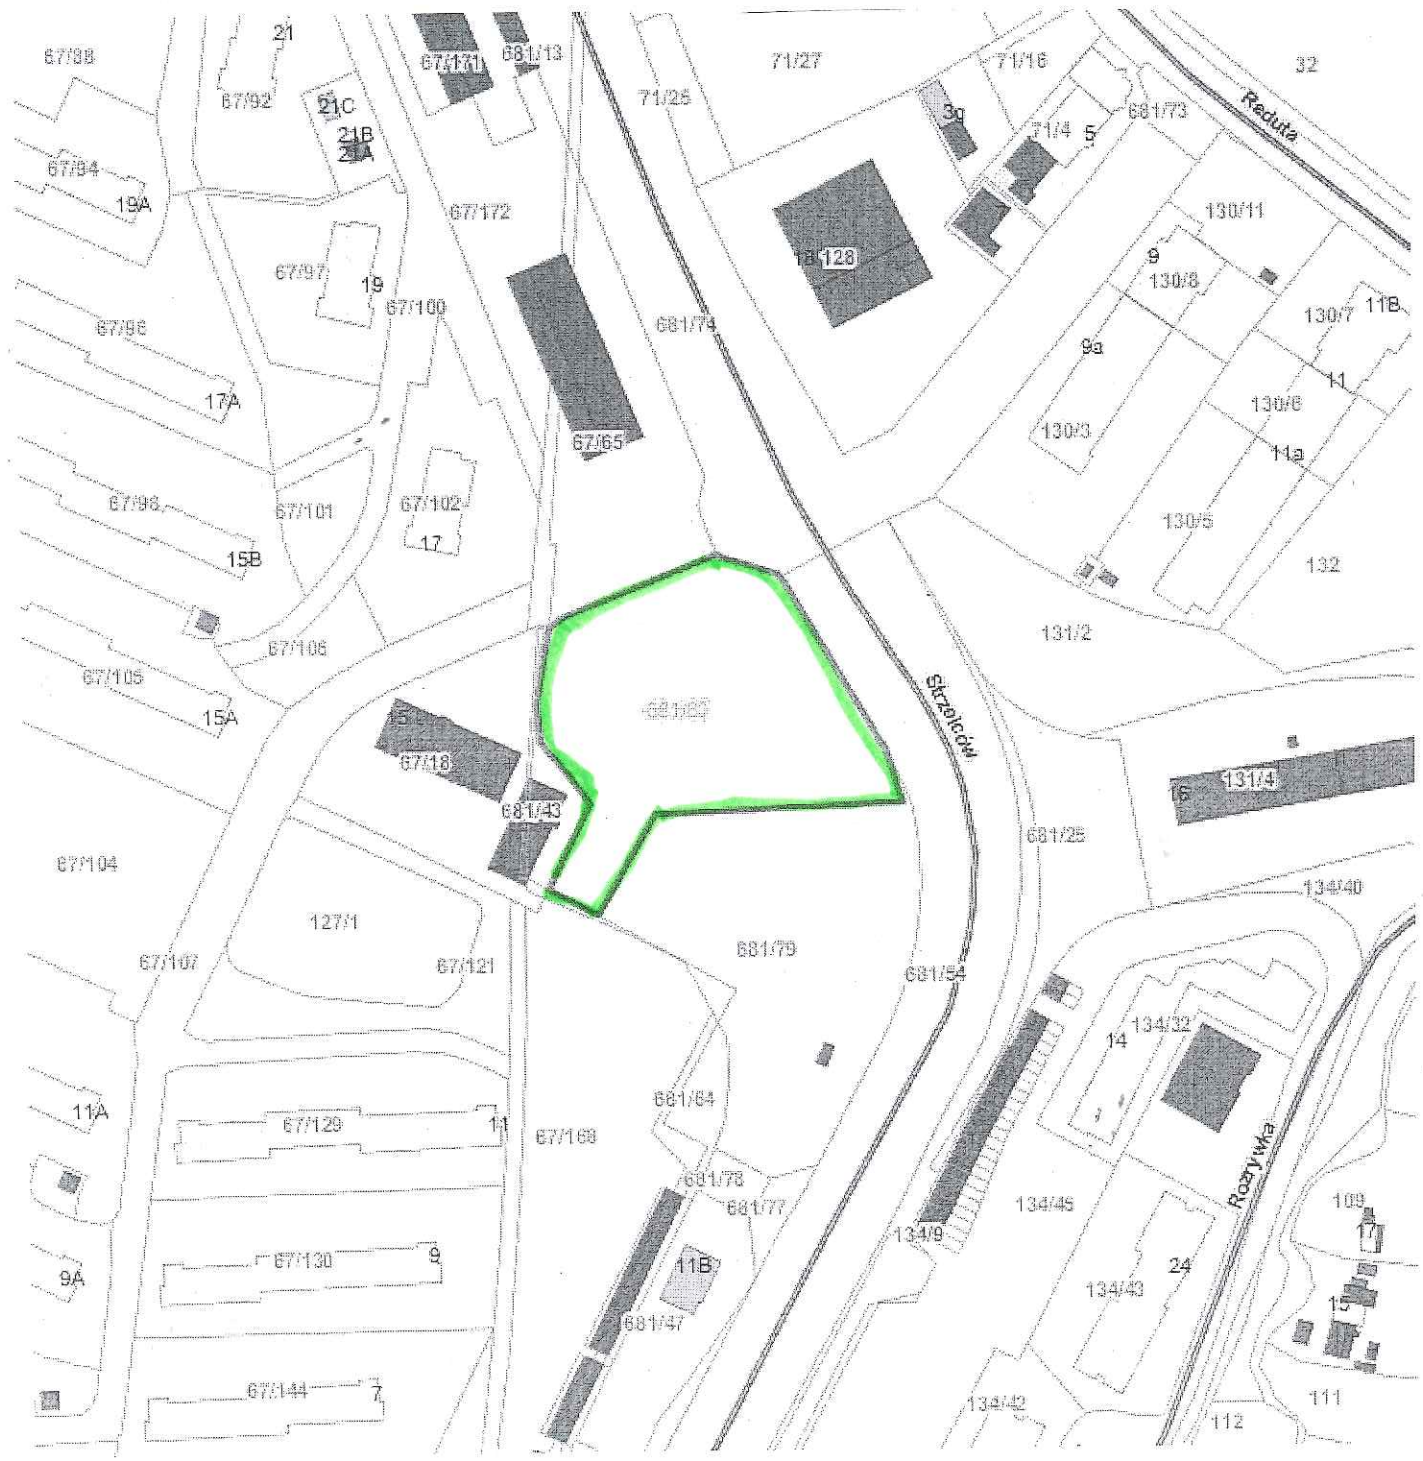


załącznik graficzny
do uchwały Nr.....
Rady Miasta Krakowa
z dnia.....

 nieruchomość gruntowa oznaczona nr działki 681/80 położona
w obrębie 22, jednostka ewidencyjna Śródmieście, przy
ul. Strzelców



DYREKTOR WYDZIAŁU
Maria Wilkowiak