


Skala 1 : 1000

mapa przygotowana przy użyciu
Internetowego Serwera Danych Przestrzennych

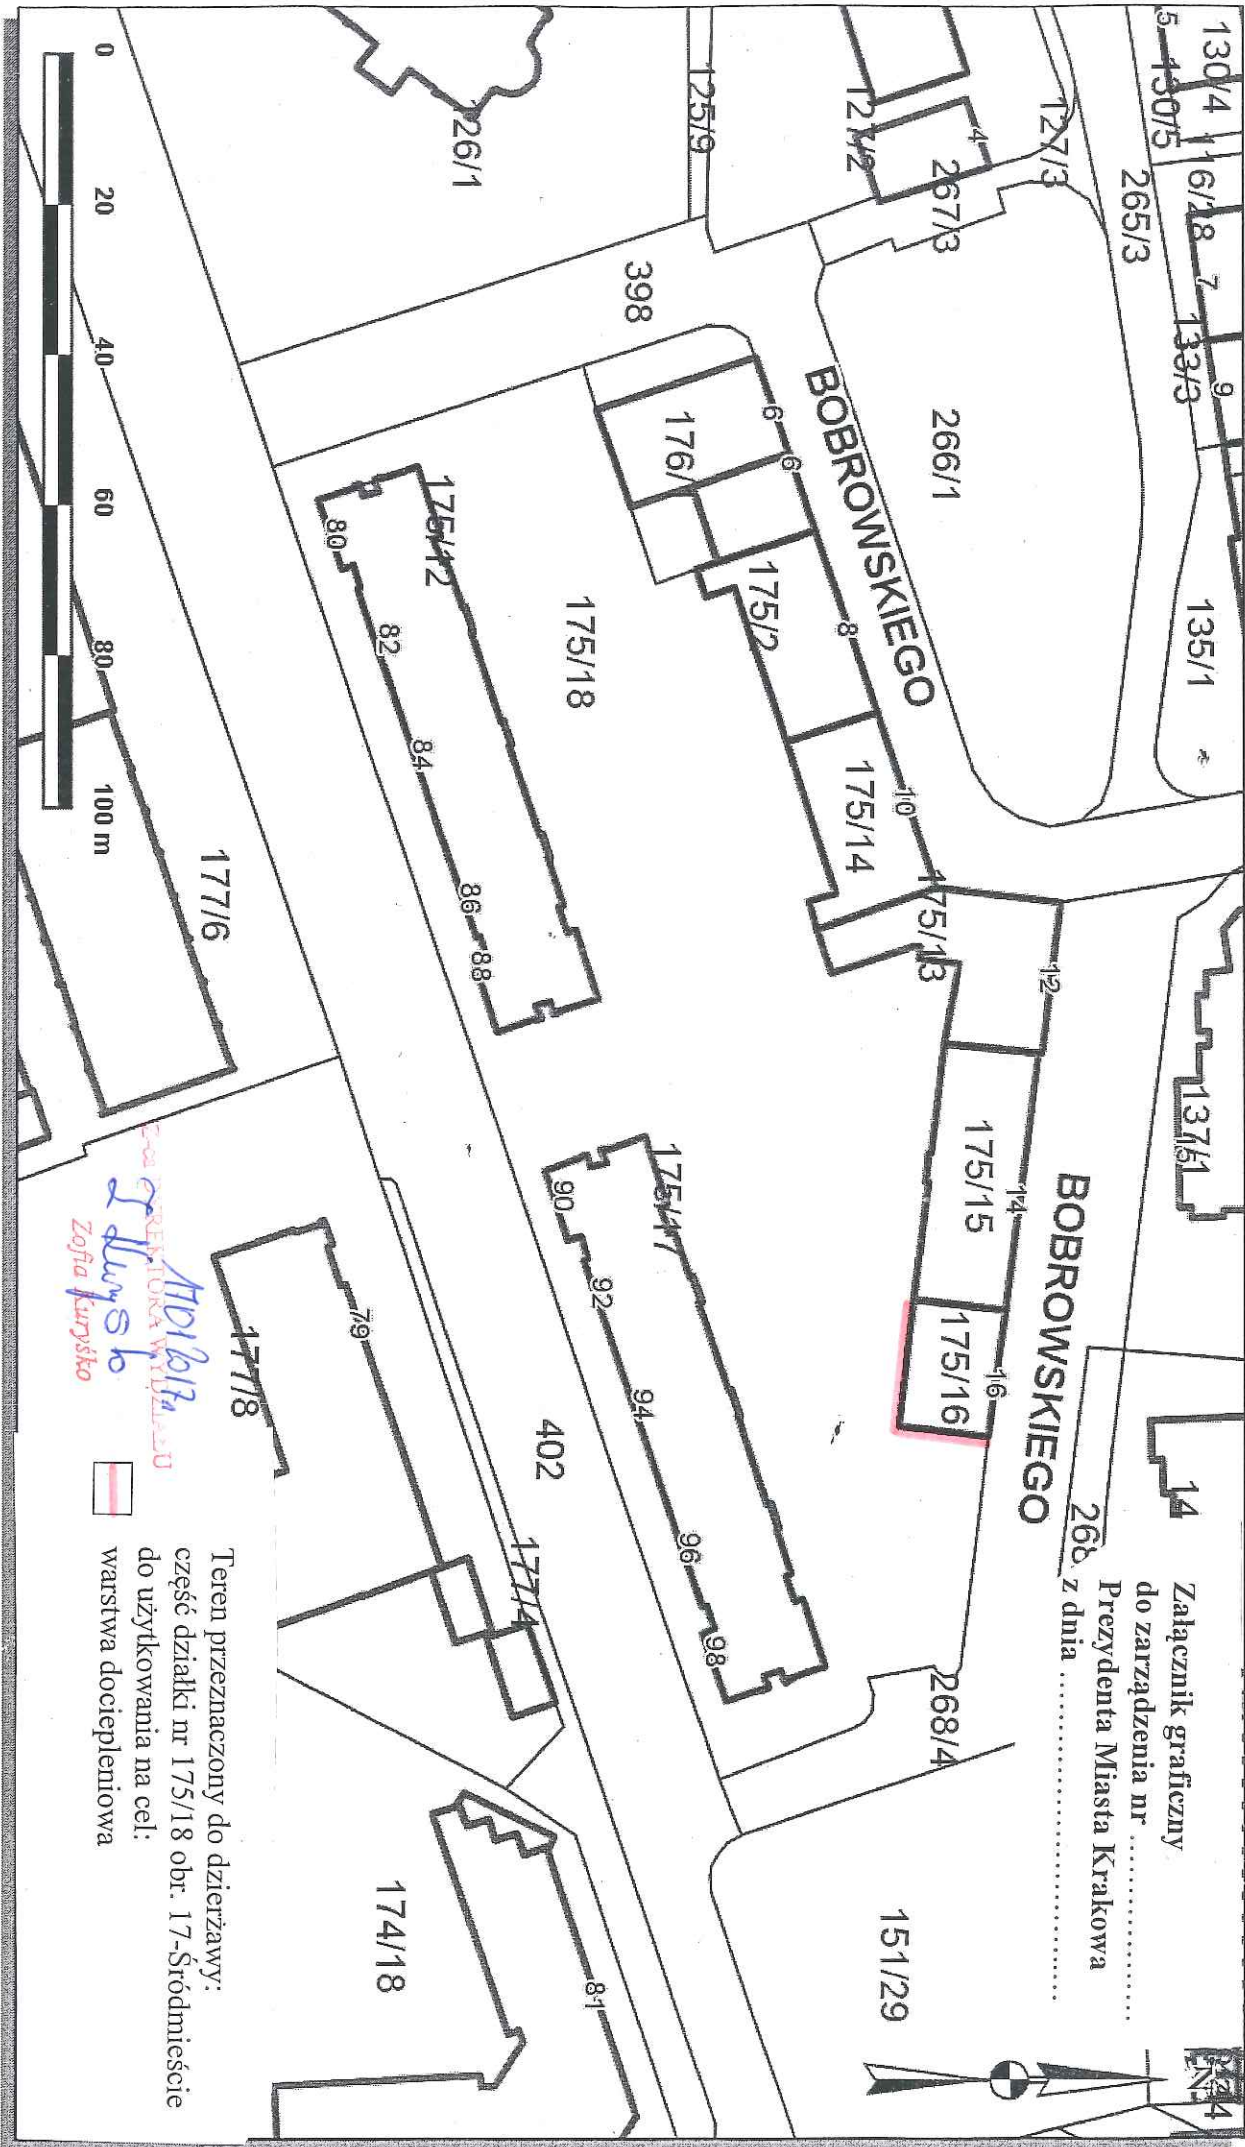

ADWOKAT
Zofia Kurysko



Teren przeznaczony do dzierżawy:
część działki nr 175/18 obr. 17-Śródmieście
do użytkowania na cel:
warstwa dociepleniowa

Udosłepiane informacje nie są dokumentami w postępowaniach administracyjnych i innych.
Dokumenty należy zamawiać w Wydziale Geodezji co podlega opłatom zgodnie z zał. do ustawy z dn. 5 czerwca 2014 r. o zmianie ustawy - Prawo geodezyjne i kartograficzne oraz ustawy o postępowaniu egzekucyjnym w administracji (Dz.U. 2014 poz. 897).