


Skala 1 : 1000

mapa przygotowana przy użyciu
Internetowego Serwera Danych Przestrzennych

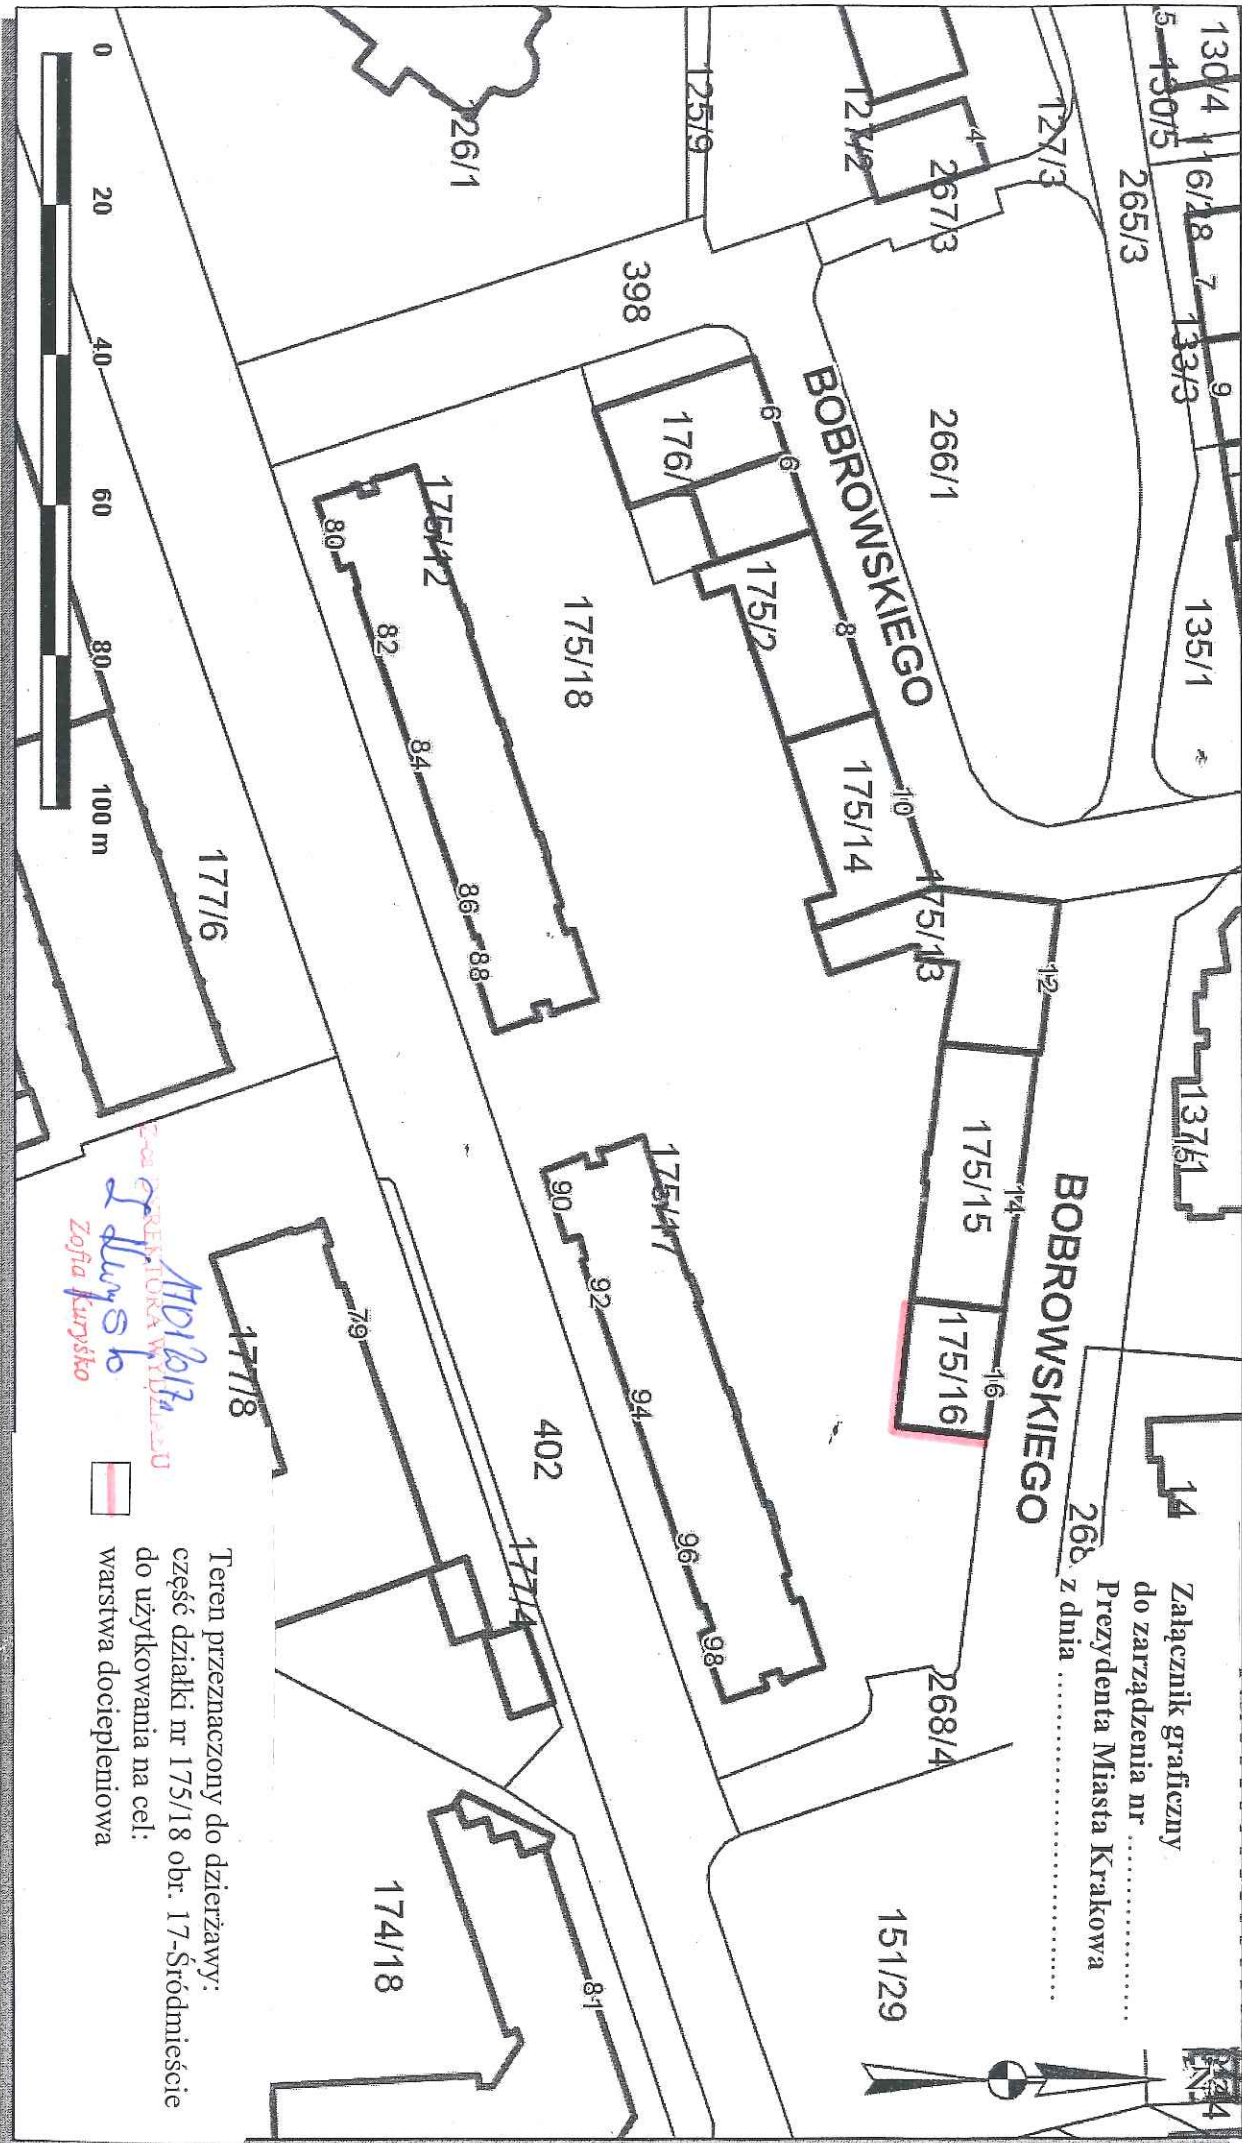

14 Załącznik graficzny
do zarządzenia nr
Prezydenta Miasta Krakowa
26b z dnia

ADWOKAT
Andrzej Skwyszko
Zofia Kurysko



Teren przeznaczony do dzierżawy:
część działki nr 175/18 obr. 17-Śródmieście
do użytkowania na cel:
warstwa dociepleniowa

Udoszczelniane informacje nie są dokumentami w postępowaniach administracyjnych i innych.
Dokumenty należy zamawiać w Wydziale Geodezji co podlega opłatom zgodnie z zał.do ustawy z dn.5 czerwca 2014 r. o zmianie ustawy - Prawo geodezyjne i kartograficzne oraz ustawy o postępowaniu egzekucyjnym w administracji (Dz.U.2014 poz.897).

Wydruk sporządzony przez smoronskaj (FILIPOWSKA JOANNA, Wydział Skarbu Miasta), 2016.08.12 08:58:16