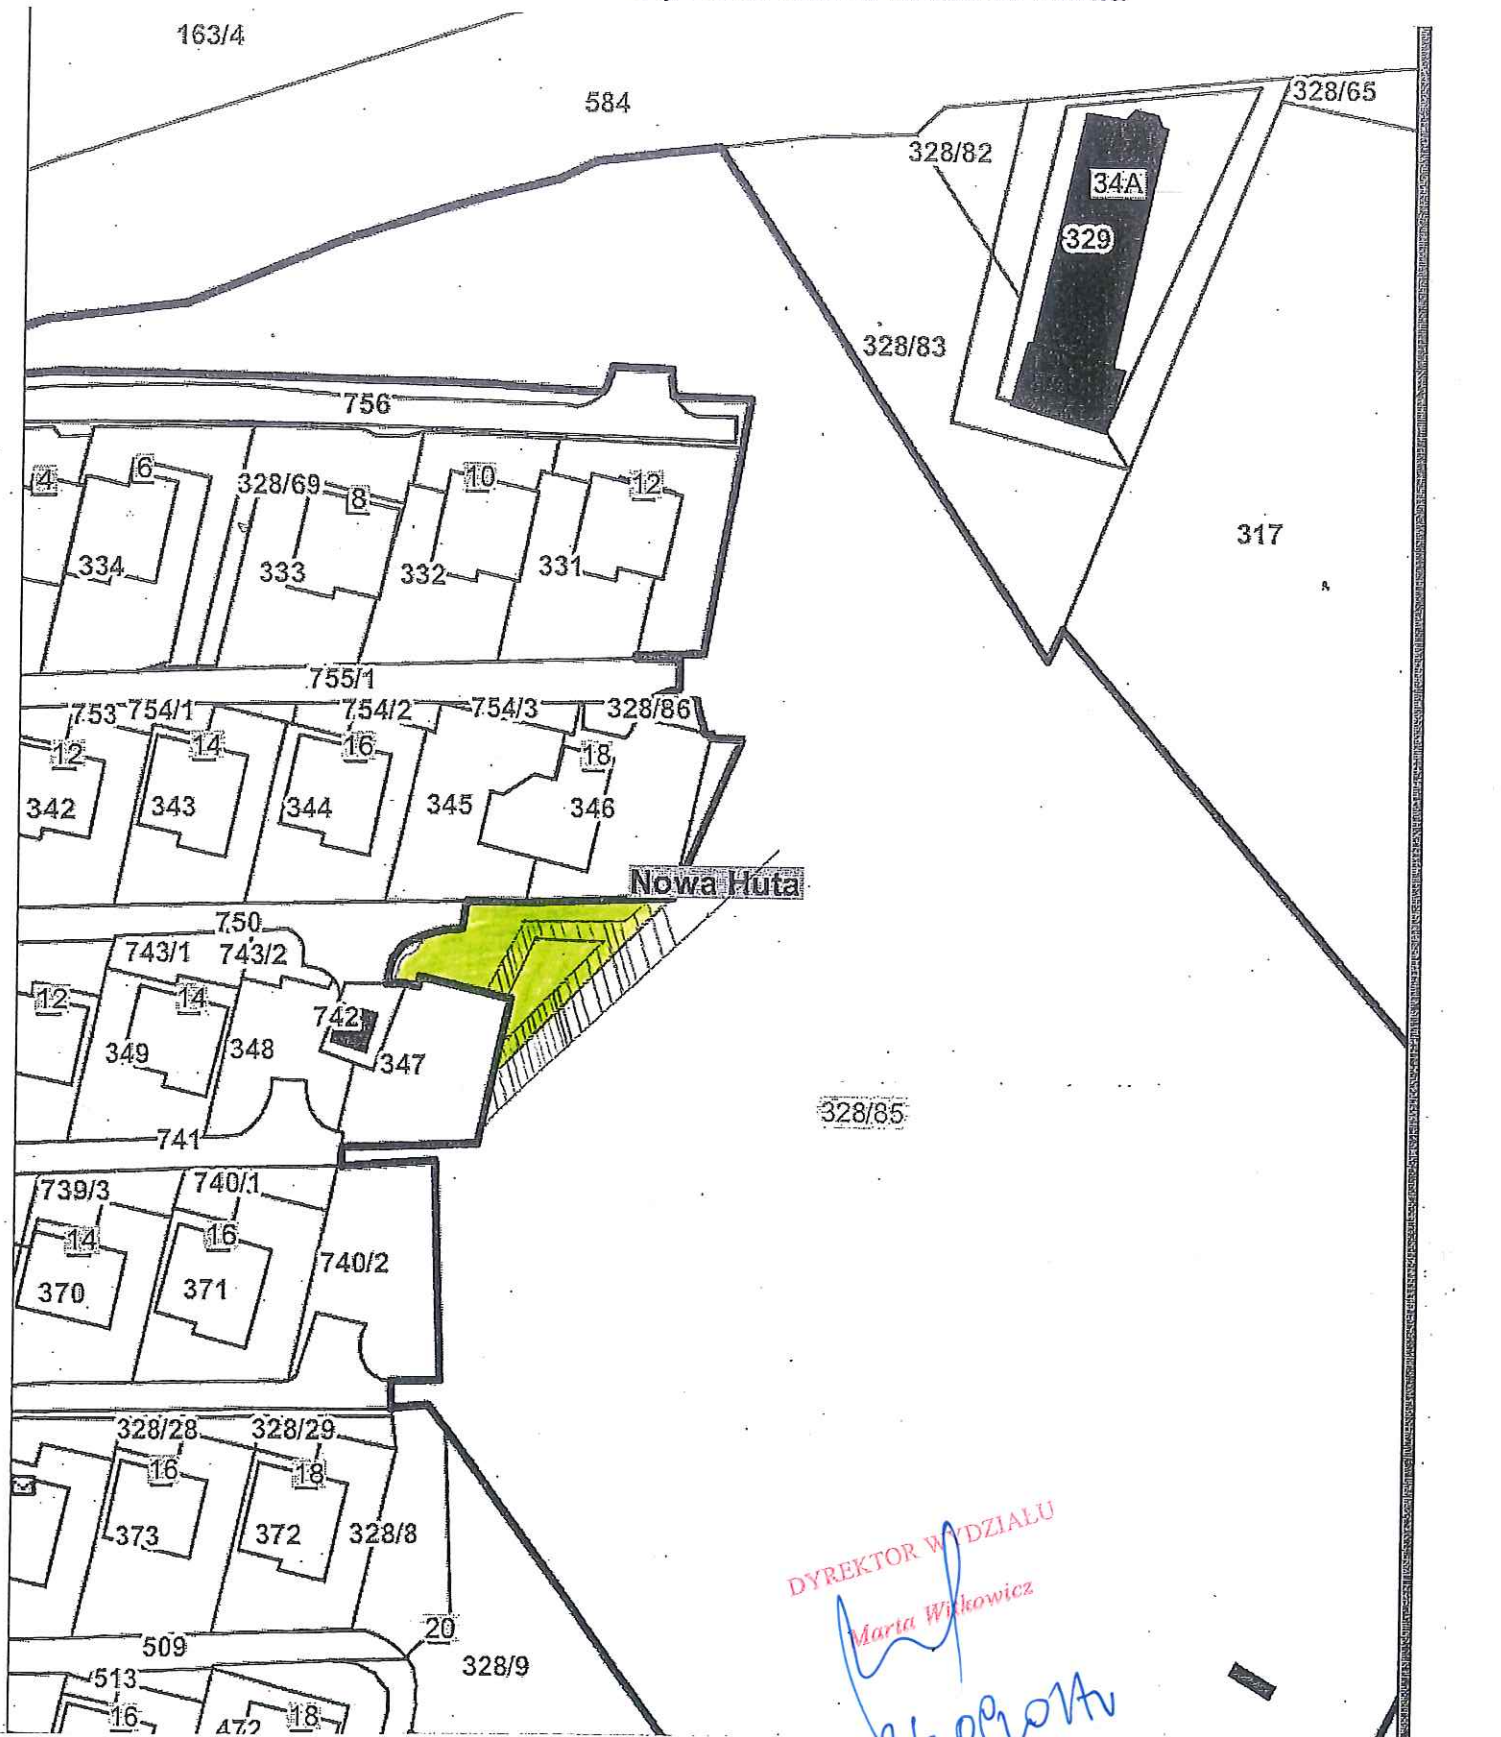

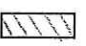


Załącznik graficzny do zarządzenia nr
Prezydenta Miasta Krakowa z dnia



DYREKTOR WYDZIAŁU
Marta Wikowicz

[Handwritten signature]

-  część działki nr 328/85 obr. 10 Nowa Huta przeznaczona do wdzierżawienia na cel zieleń przydomowa; pow. 0,0364 ha
-  przebieg służebności przesyłu