




Załącznik graficzny do zarządzenia nr  
Prezydenta Miasta Krakowa z dnia

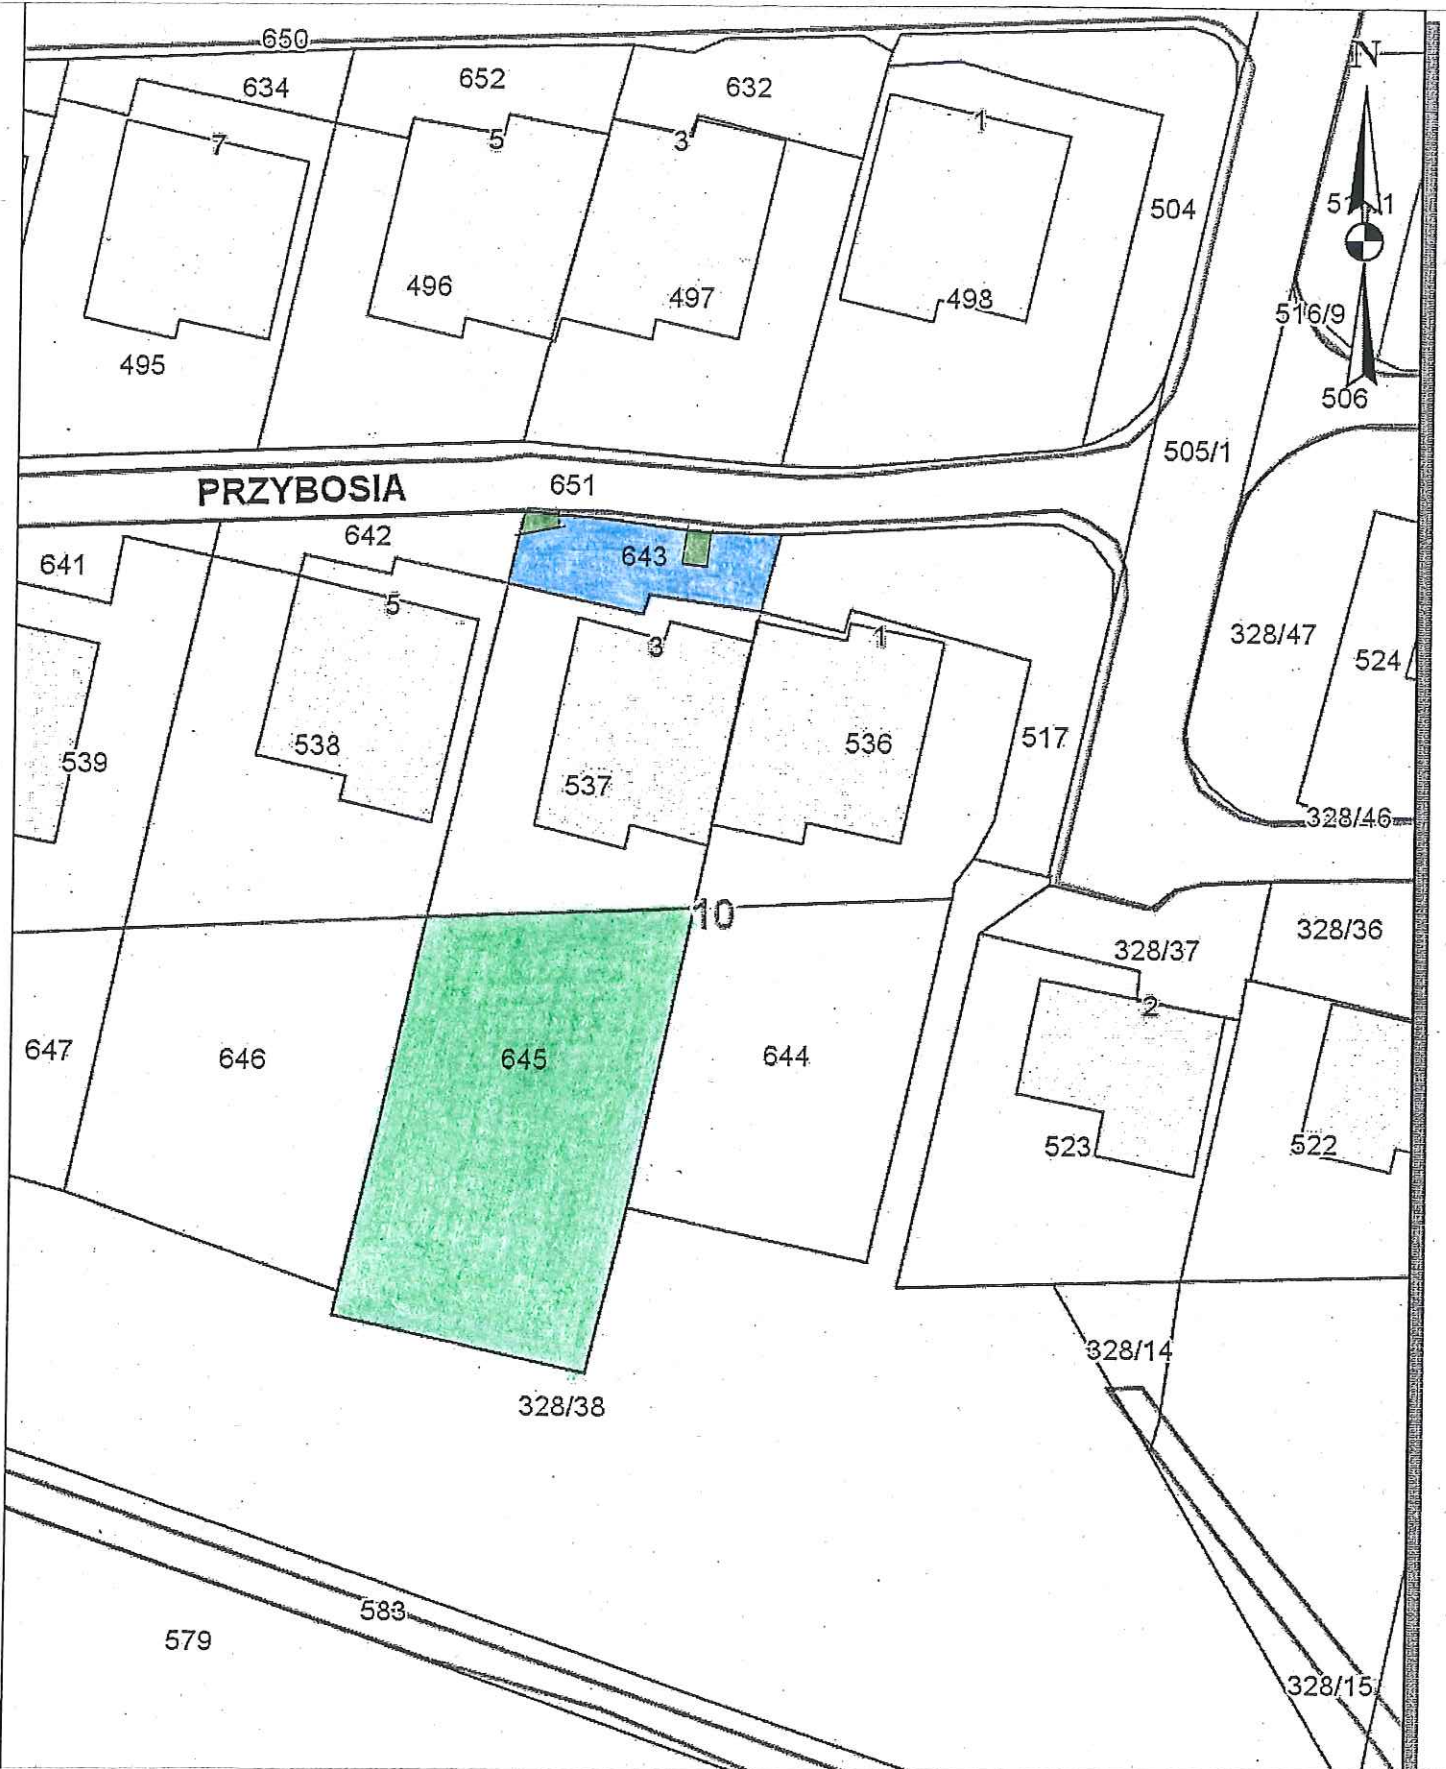

Obszar przeznaczony do oddania w dzierżawę, obr. 10 Nowa Huta, ul. J.Przybosia

-  część działki nr 643 na cel droga dojazdowa/dojście
-  część działki nr 643 oraz działka nr 645 na cel zielen przydomowa

REKTOR WYDZIAŁU  
*Marta Wilkiewicz*  
16.01.2017  
skala 1:500