


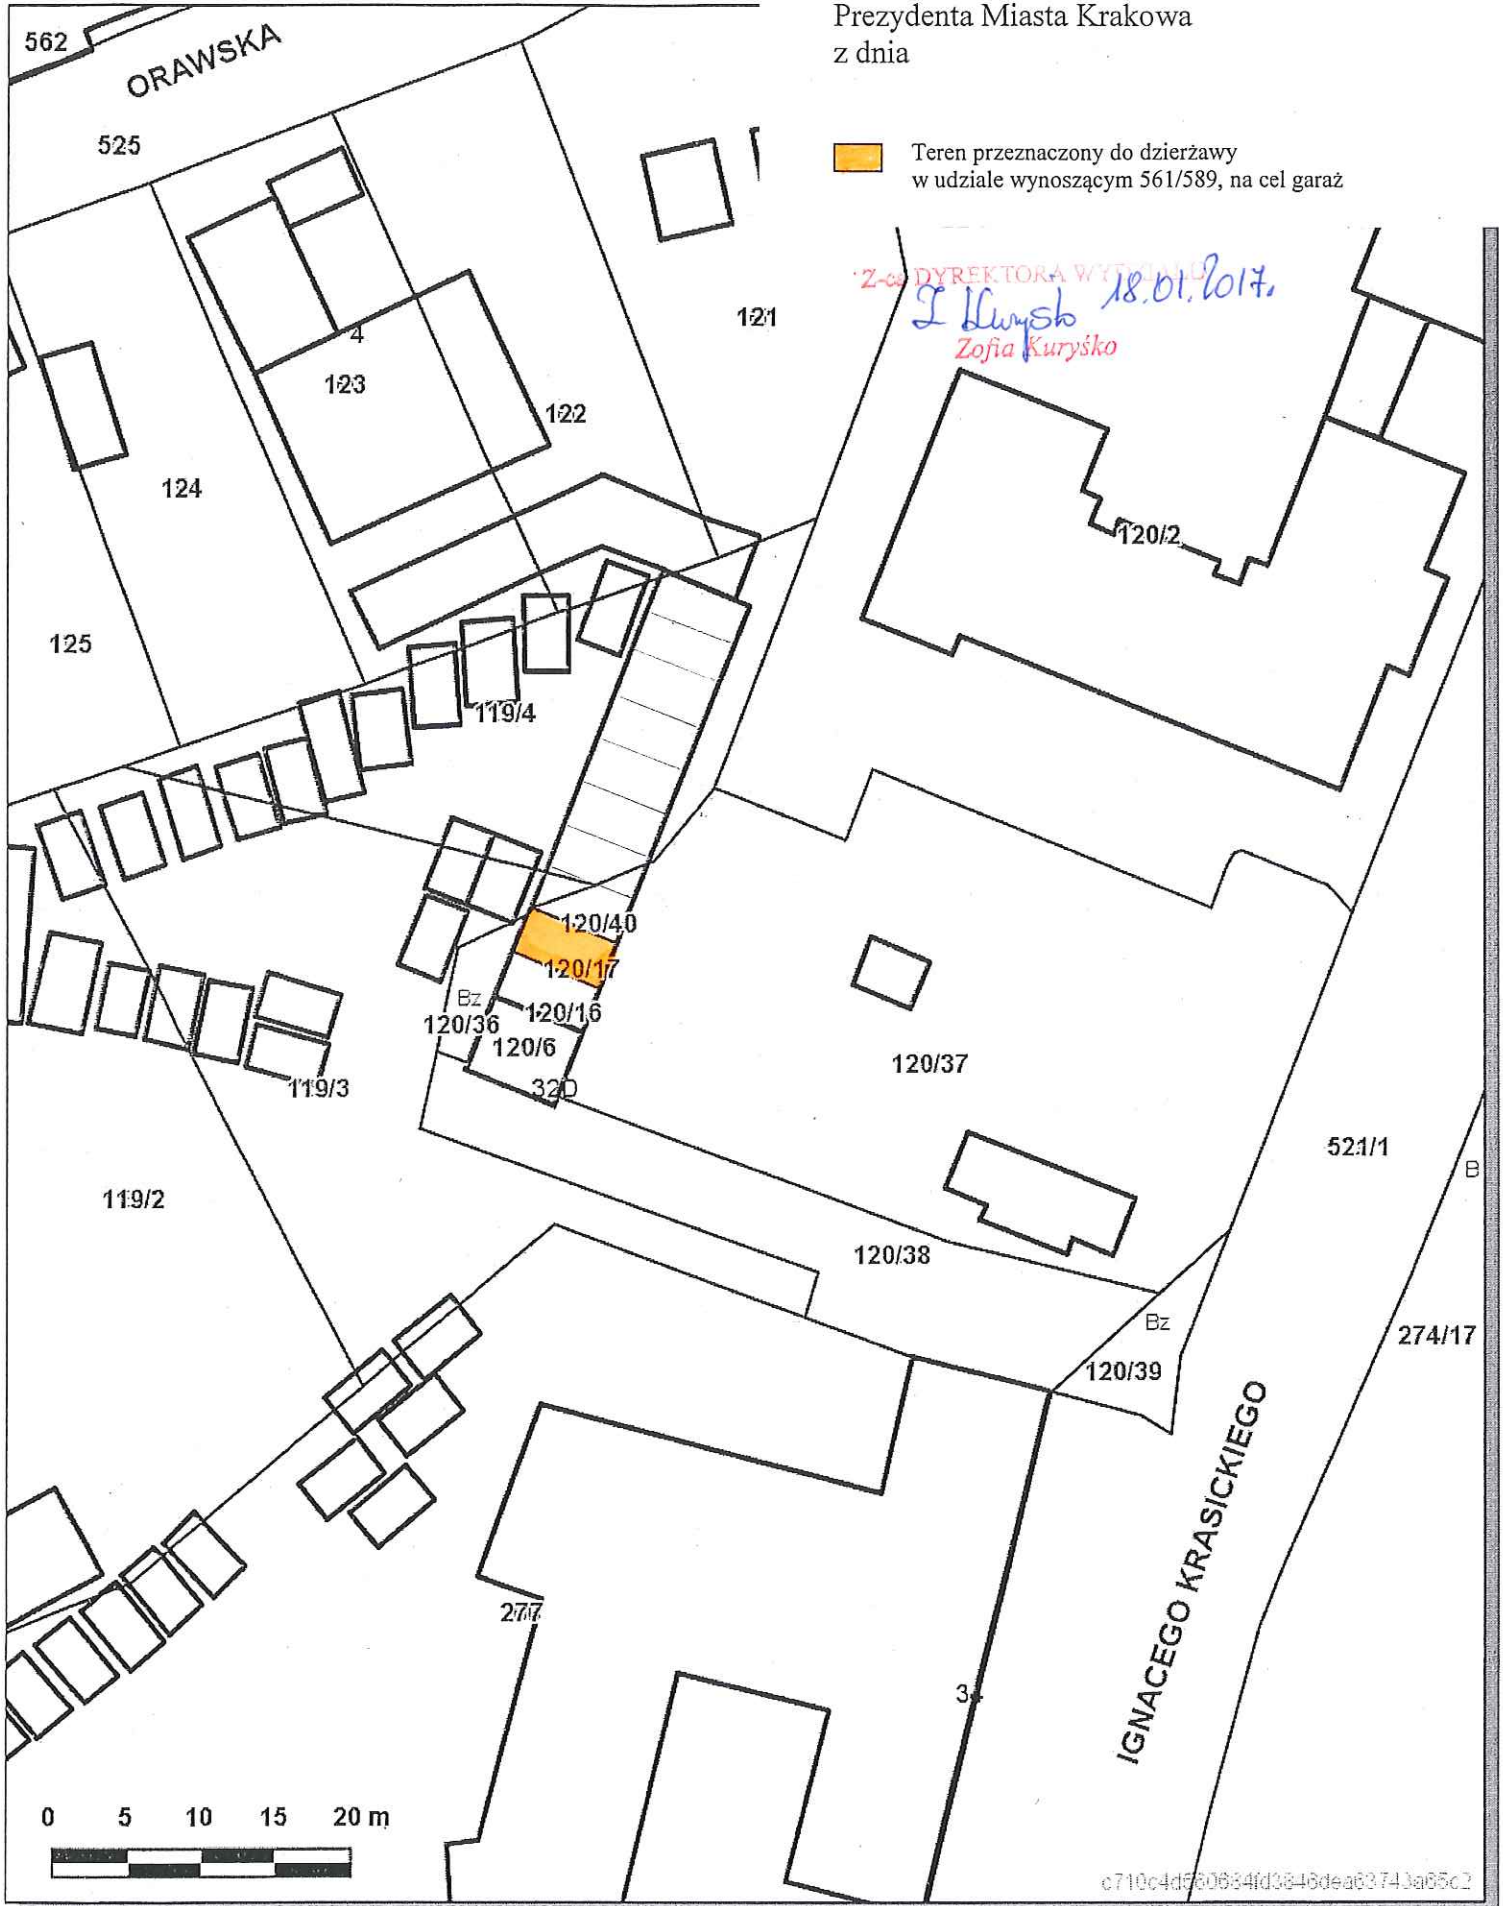
Skala 1 : 500

m  
lnb

Załącznik graficzny  
do zarządzenia Nr  
Prezydenta Miasta Krakowa  
z dnia

 Teren przeznaczony do dzierżawy  
w udziale wynoszącym 561/589, na cel garaż

Z-ca DYREKTORA WYDZIAŁU  
*I Kurysko* 18.01.2017.  
*Zofia Kurysko*



c710c4d530684fd3846dea63743a65c2

Udostępniane informacje nie są dokumentami w postępowaniach administracyjnych i innych.

Dokumenty należy zamawiać w Wydziale Geodezji co podlega opłatom zgodnie z zał.do ustawy z dn.5 czerwca 2014 r. o zmianie ustawy - Prawo geodezyjne i kartograficzne oraz ustawy o postępowaniu egzekucyjnym w administracji (Dz.U.2014 poz.897).