








Załącznik graficzny do zarządzenia  
Prezydenta Miasta Krakowa Nr .....  
z dnia .....

Teren przeznaczony do dzierżawy na cel :

-  zielen przydomowa
-  plac manewrowy i droga dojazdowa
-  garaż
-  fragment wiatrolapu (mieszkalny wraz z zabudowaniami nieodzownymi do prawidłowego funkcjonowania budynku mieszkalnego)

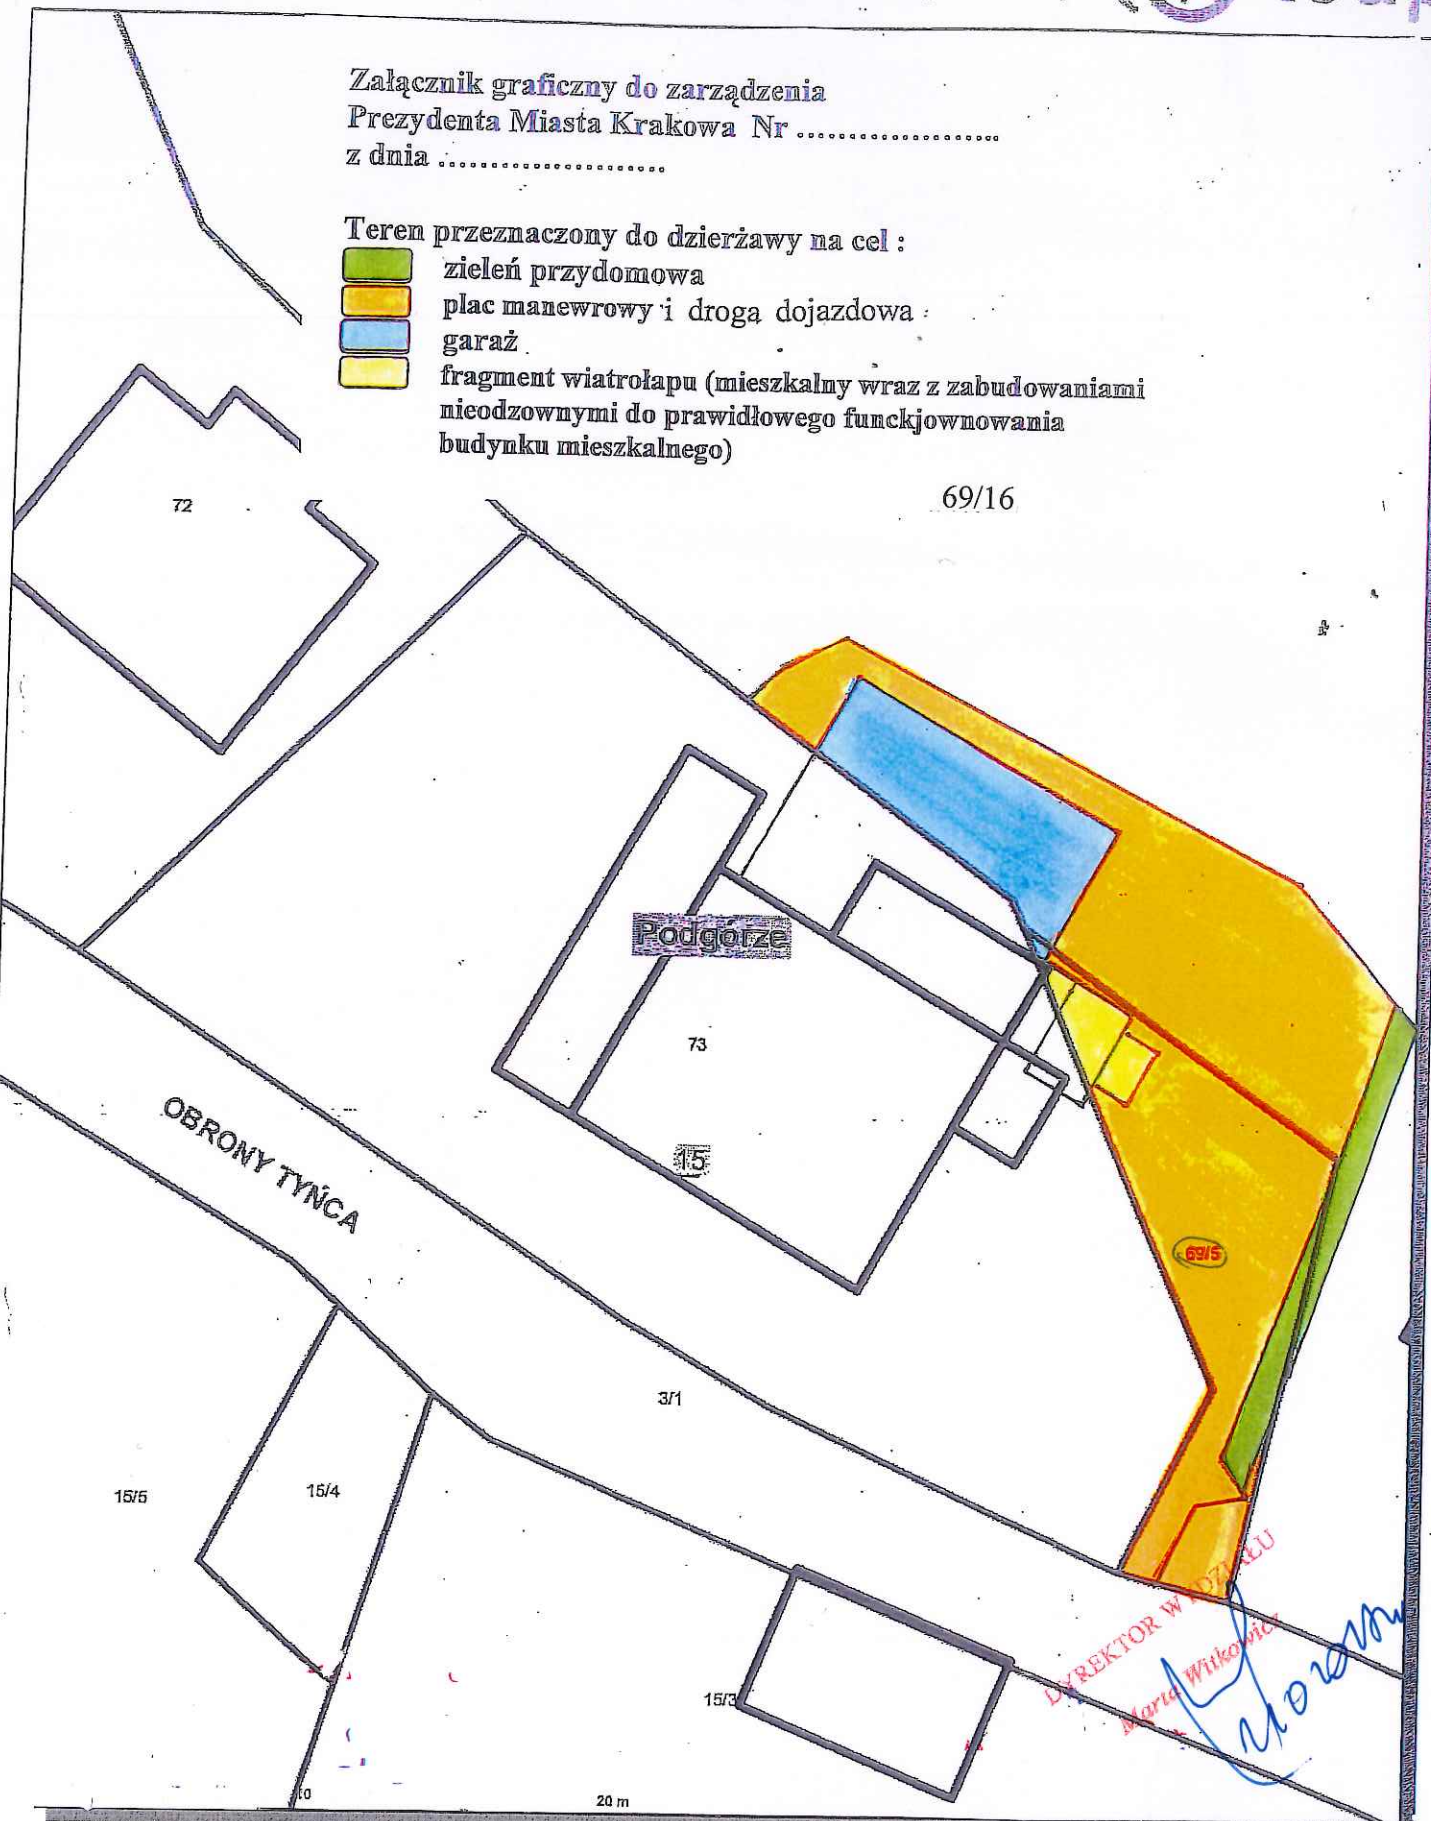

Udostępniane informacje nie są dokumentami w postępowaniach administracyjnych i innych.  
Dokumenty należy zamawiać w Wydziale Geodezji co podlega opłatom zgodnie z rozporządzeniem z dnia 19 lutego 2004r. w sprawie wysokości opłat za czynności geodezyjne i kartograficzne oraz udzielanie informacji, a także za wykonywanie wyrysów i wypisów z operatu ewidencyjnego (Dz.U. Nr 37 poz.333).