



Skala 1 : 1000

ZAŁĄCZNIK GRAFICZNY
DO ZARZĄDZENIA NR
PREZYDENTA MIASTA KRAKOWA
Z DNIA

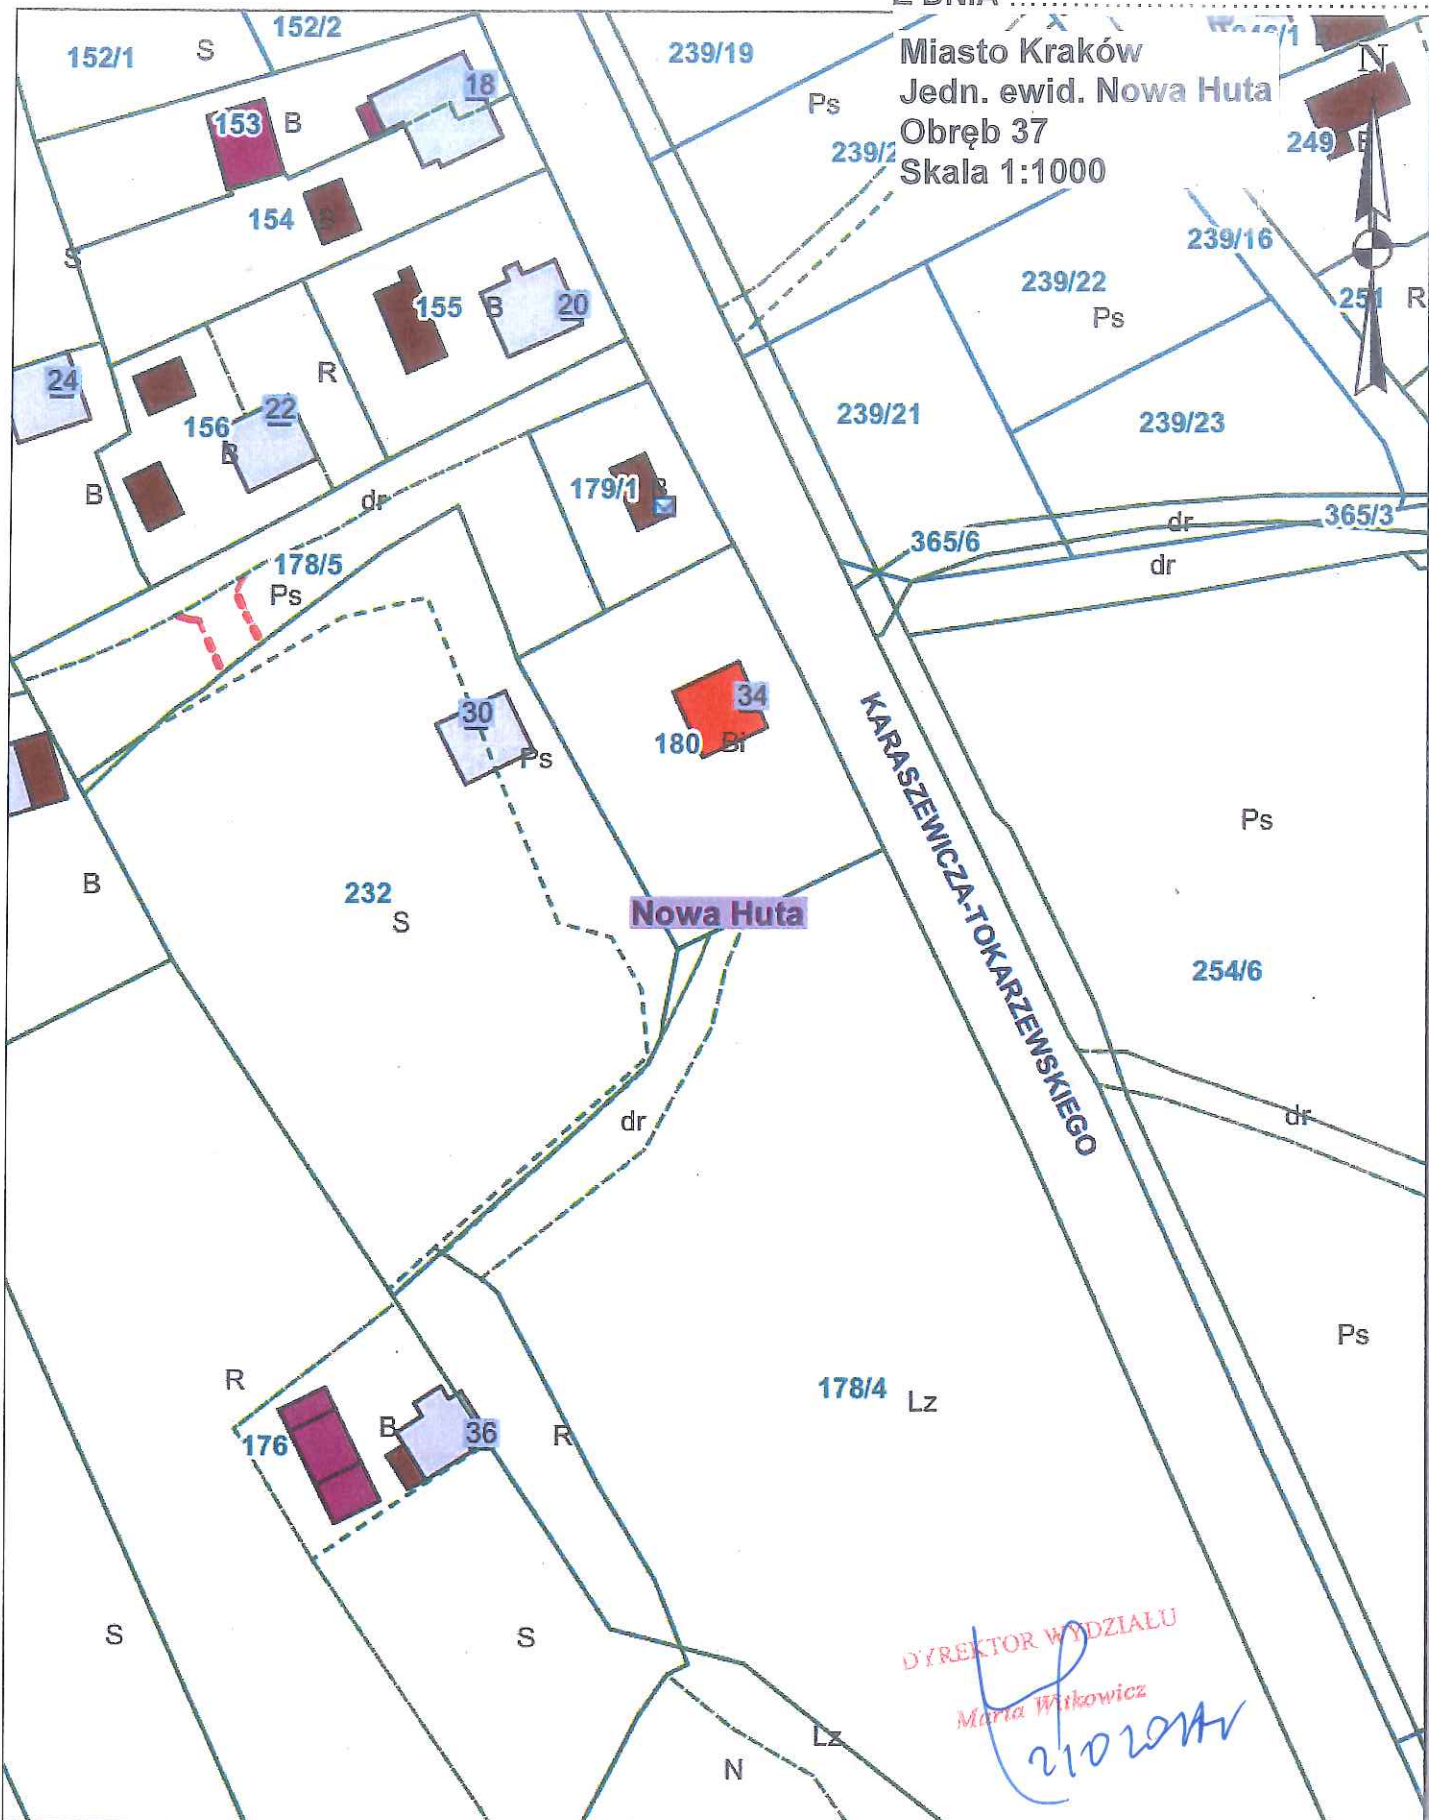

Legenda:

 -przebieg służebności przechodu i przejazdu o pow. 0,0055 ha, po terenie działki nr 178/5, obręb 37, jednostka ewidencyjna Nowa Huta do działki nr 232.