

Działki

- nie wybrane
- wybrane

Punkty adresowe


- nie wybrane
- wybrane

Budynki

- BIUROWE
- HANDLOWO-USŁUGOWE
- INNE NIEMIESZKALNE
- MIESZKALNE
- OŚWIATY, NAUKI I KULTURY
- PRODUKCYJNE, USŁUGOWE I
- PRZEMYSŁOWE
- SZPITALI I ZAKŁADÓW OPIEKI
- TRANSPORTU I ŁĄCZNOŚCI
- ZBIORNIKI, SILOSY I BUDYNKI
- wybrane
- pozostałe

Skala 1 : 1000

mapa przygotowana przy użyciu Internetowego Serwera Danych Przestrzennych

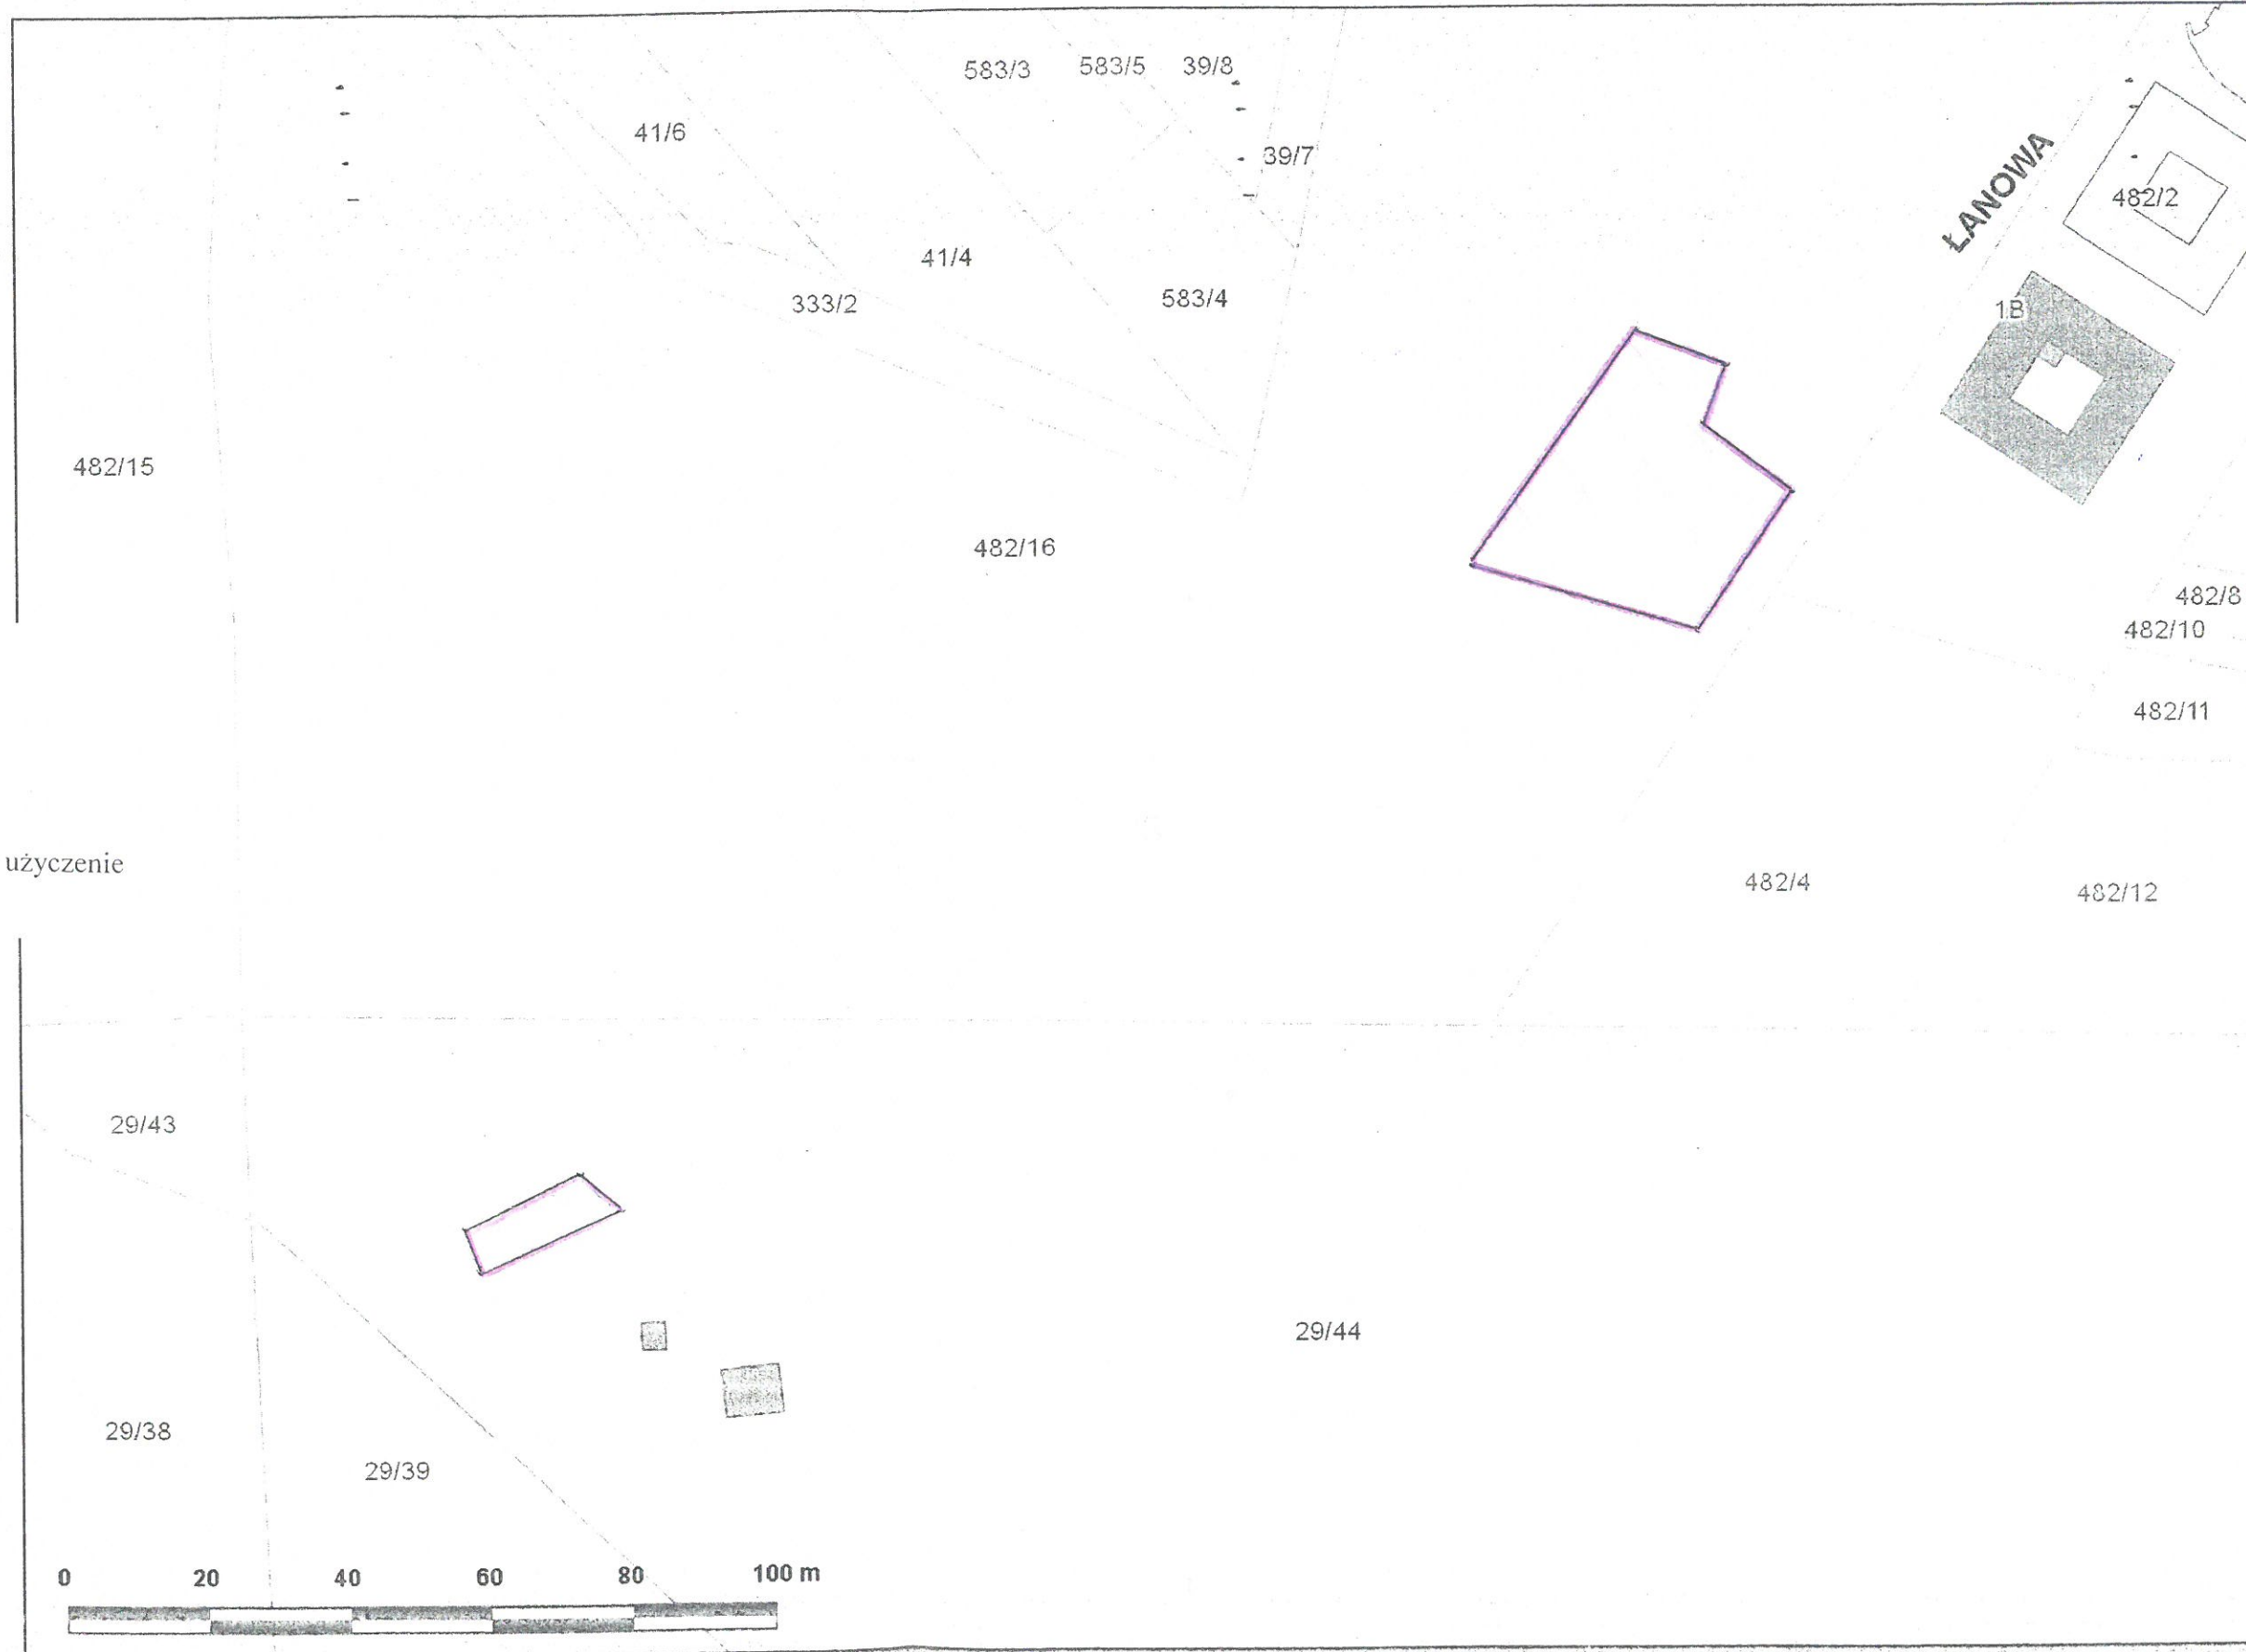

LANOWA
482/2
1B

Załącznik graficzny do zarządzenia nr Prezydenta Miasta Krakowa z dnia

LEGENDA
 teren przeznaczony do oddania w użyczenie na rzecz „Wake Point” s. c.

Zarząd Infrastruktury Sportowej w Krakowie
ul. Walerego Sławka 10
30-633 Kraków
NIP 6792988495
-8-

Udostępniane informacje nie są dokumentami w postępowaniach administracyjnych i innych. Dokumenty należy zamawiać w Wydziale Geodezji co podlega opłatom zgodnie z zał.do ustawy z dn.5 czerwca 2014 r. o zmianie ustawy - Prawo geodezyjne i kartograficzne oraz ustawy o postępowaniu egzekucyjnym w administracji (Dz.U.2014 poz.697).

DYREKTOR
Krzysztof Kowal