

Skala 1 : 2000


mapa pr  
Internetowe

Załącznik graficzny  
do zarządzenia Nr  
Prezydenta Miasta Krakowa  
z dnia

teren przeznaczony do oddania w dzierżawę  
do użytkowania na cel:



- budowa obiektu gastronomicznego mającego  
odtworzyć lokal gastronomiczny Baba Jaga  
(gastronomia)

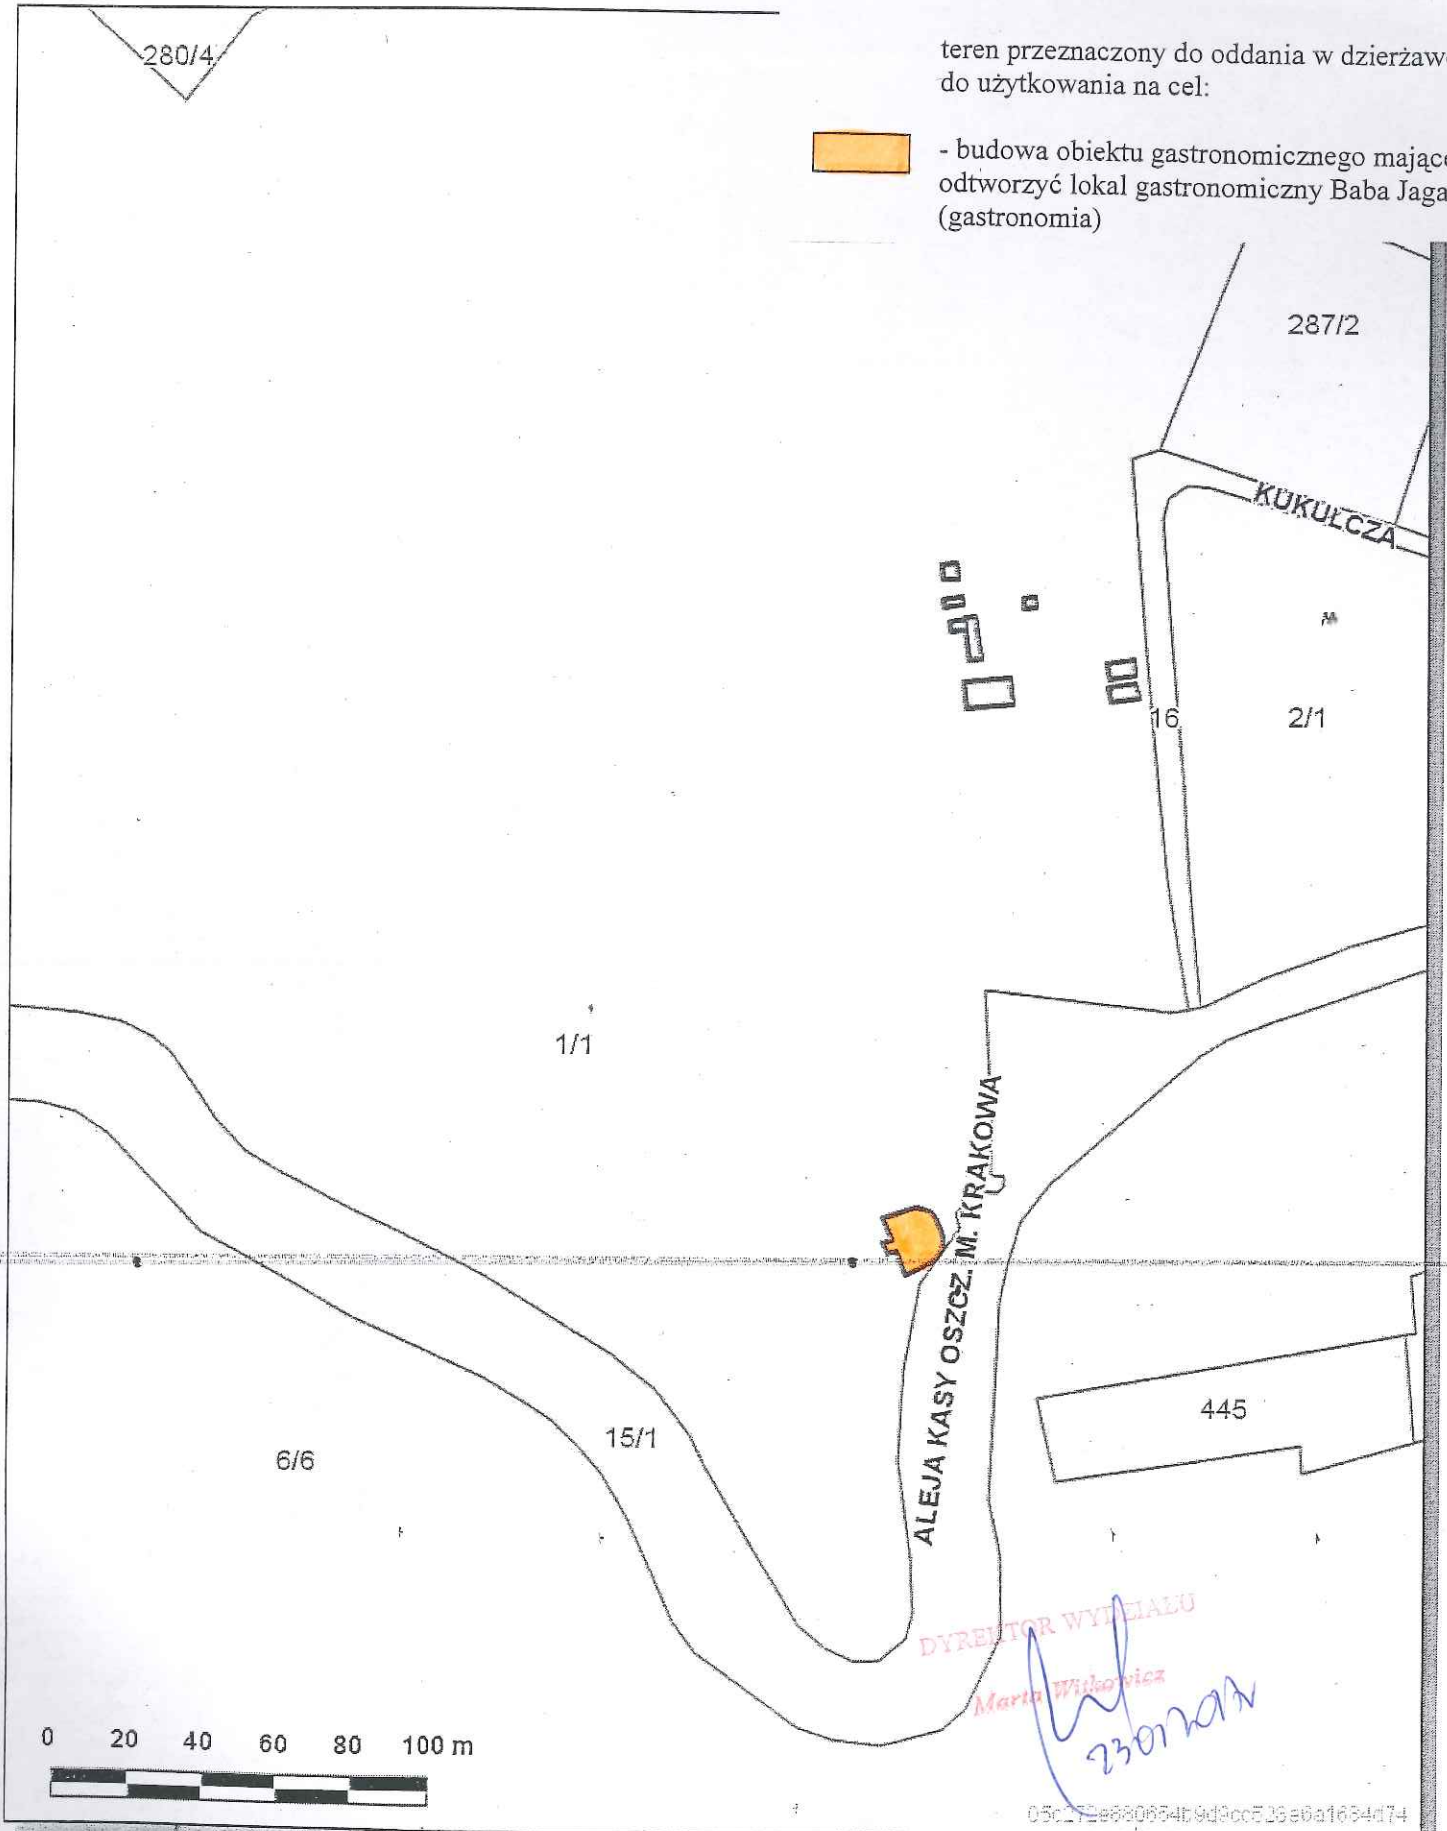

05c279e680634f9d9cc526e0a1634d74

Udostępniane informacje nie są dokumentami w postępowaniach administracyjnych i innych.  
Dokumenty należy zamawiać w Wydziale Geodezji co podlega opłatom zgodnie z zał.do ustawy z dn.5 czerwca 2014 r. o zmianie ustawy - Prawo  
geodezyjne i kartograficzne oraz ustawy o postępowaniu egzekucyjnym w administracji (Dz.U.2014 poz.897).

Wydruk sporządzony przez gjerzaki (Gierczak Iwona, Wydział Skarbu Miasta), 2017.01.04 12:17:34