



Miasto Kraków
Jedn. ewid. Śródmieście
Obręb 22
Skala 1:1000

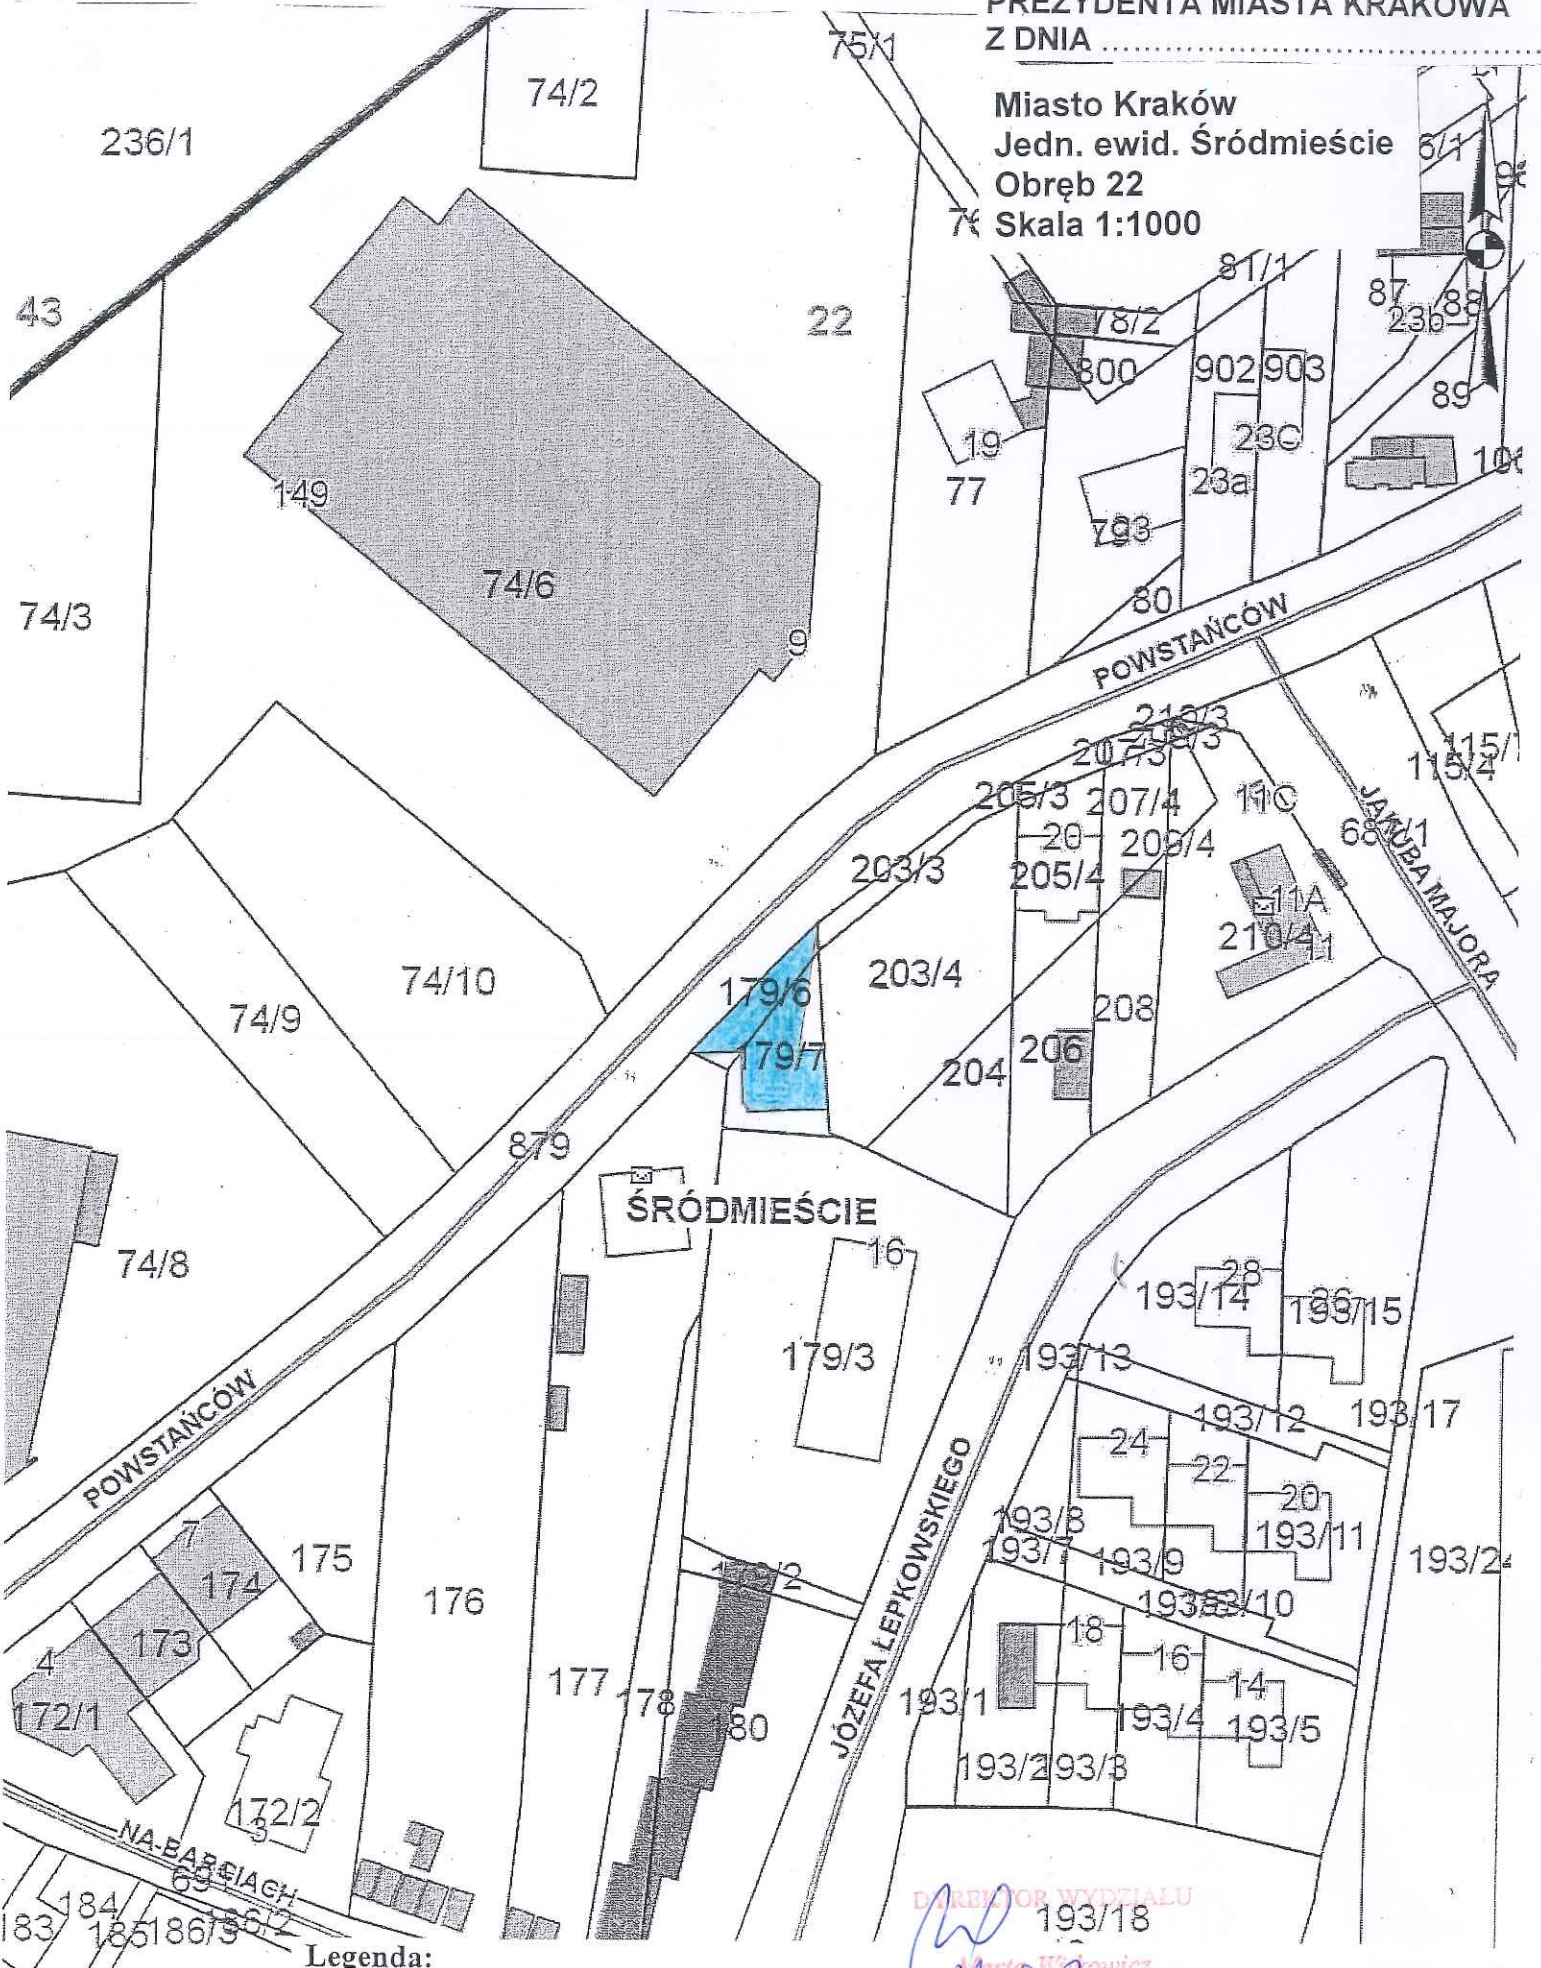

Legenda:

 -przebieg służebności przechodu i przejazdu o pow. 0,0216 ha, po terenie działek nr 179/6, 179/7 obręb 22, jednostka ewidencyjna Śródmieście do działek nr 203/3, 203/4, 204, 205/3, 205/4, 206.

DIREKTOR WYDZIAŁU
MIASTA KRAKOWA
Wojciech